



Szint

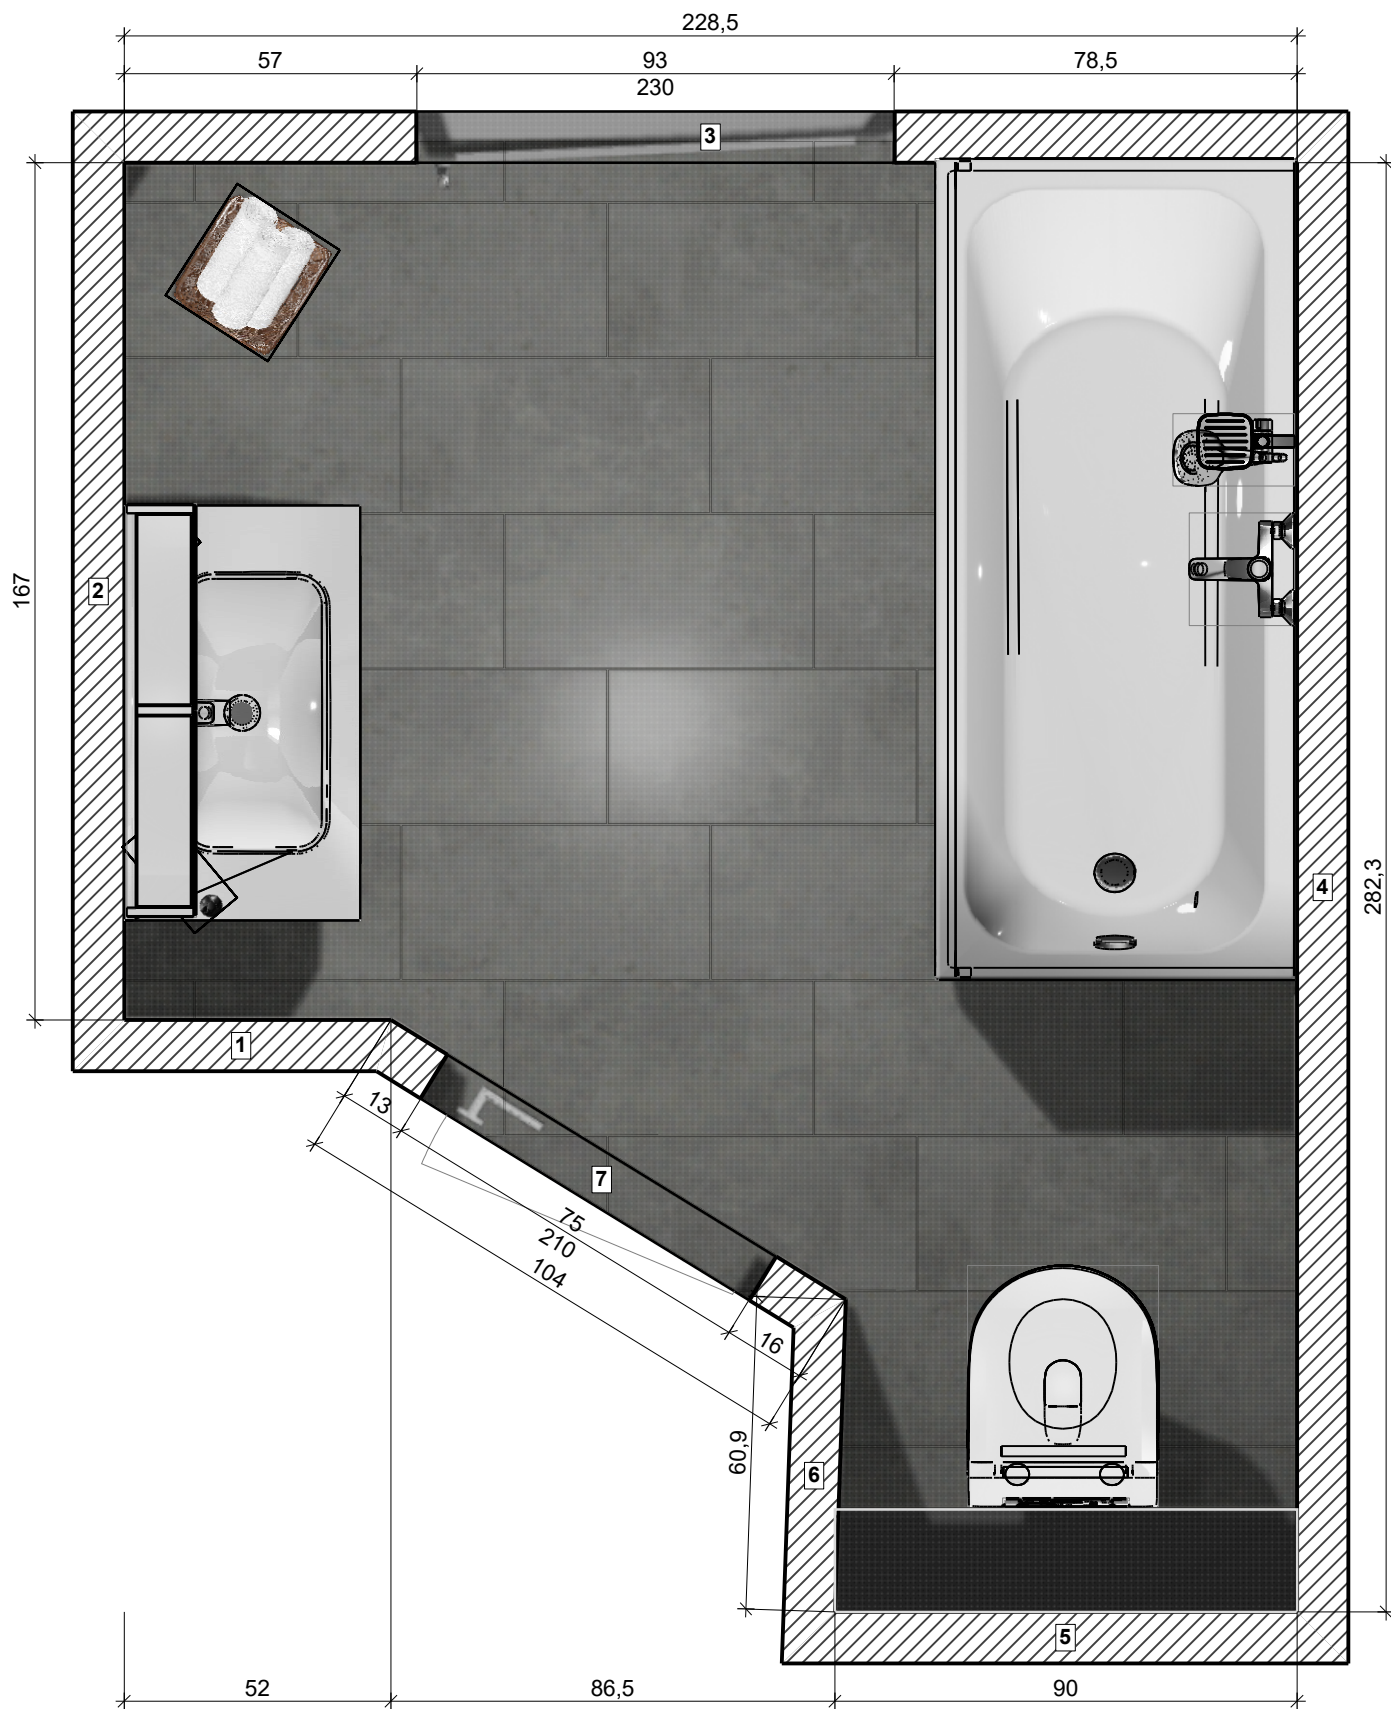

Projekt:	Bagoly utca B1 lakás B.N	
Név:		
Dátum: 2025. 06. 12.	Oldal 1	


Helyiség információk

Helyiség információk

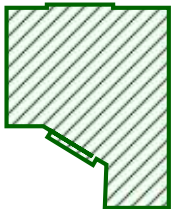

Alapterület	5,19 m ²
Kerület	9,85 m
Volumen	13,20 m ³
Magasság	2,60 m

Padló

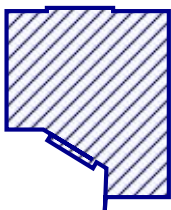

Összterület	5,01 m ²
Kerület	13,49 m
Burkolt terület	100%5,01 m ²

Külső és belső falak

Összterület	22,63 m ²
Burkolt terület	95%21,48 m ²
Textúrált felület	5%1,15 m ²

Mennyezet

Összterület	5,08 m ²
-------------	---------------------


Tető

Tetősík felülete	---
------------------	-----




Projekt:	Bagoly utca B1 lakás B.N
Név:	
Dátum: 2025. 06. 12.	Oldal 2

Padló

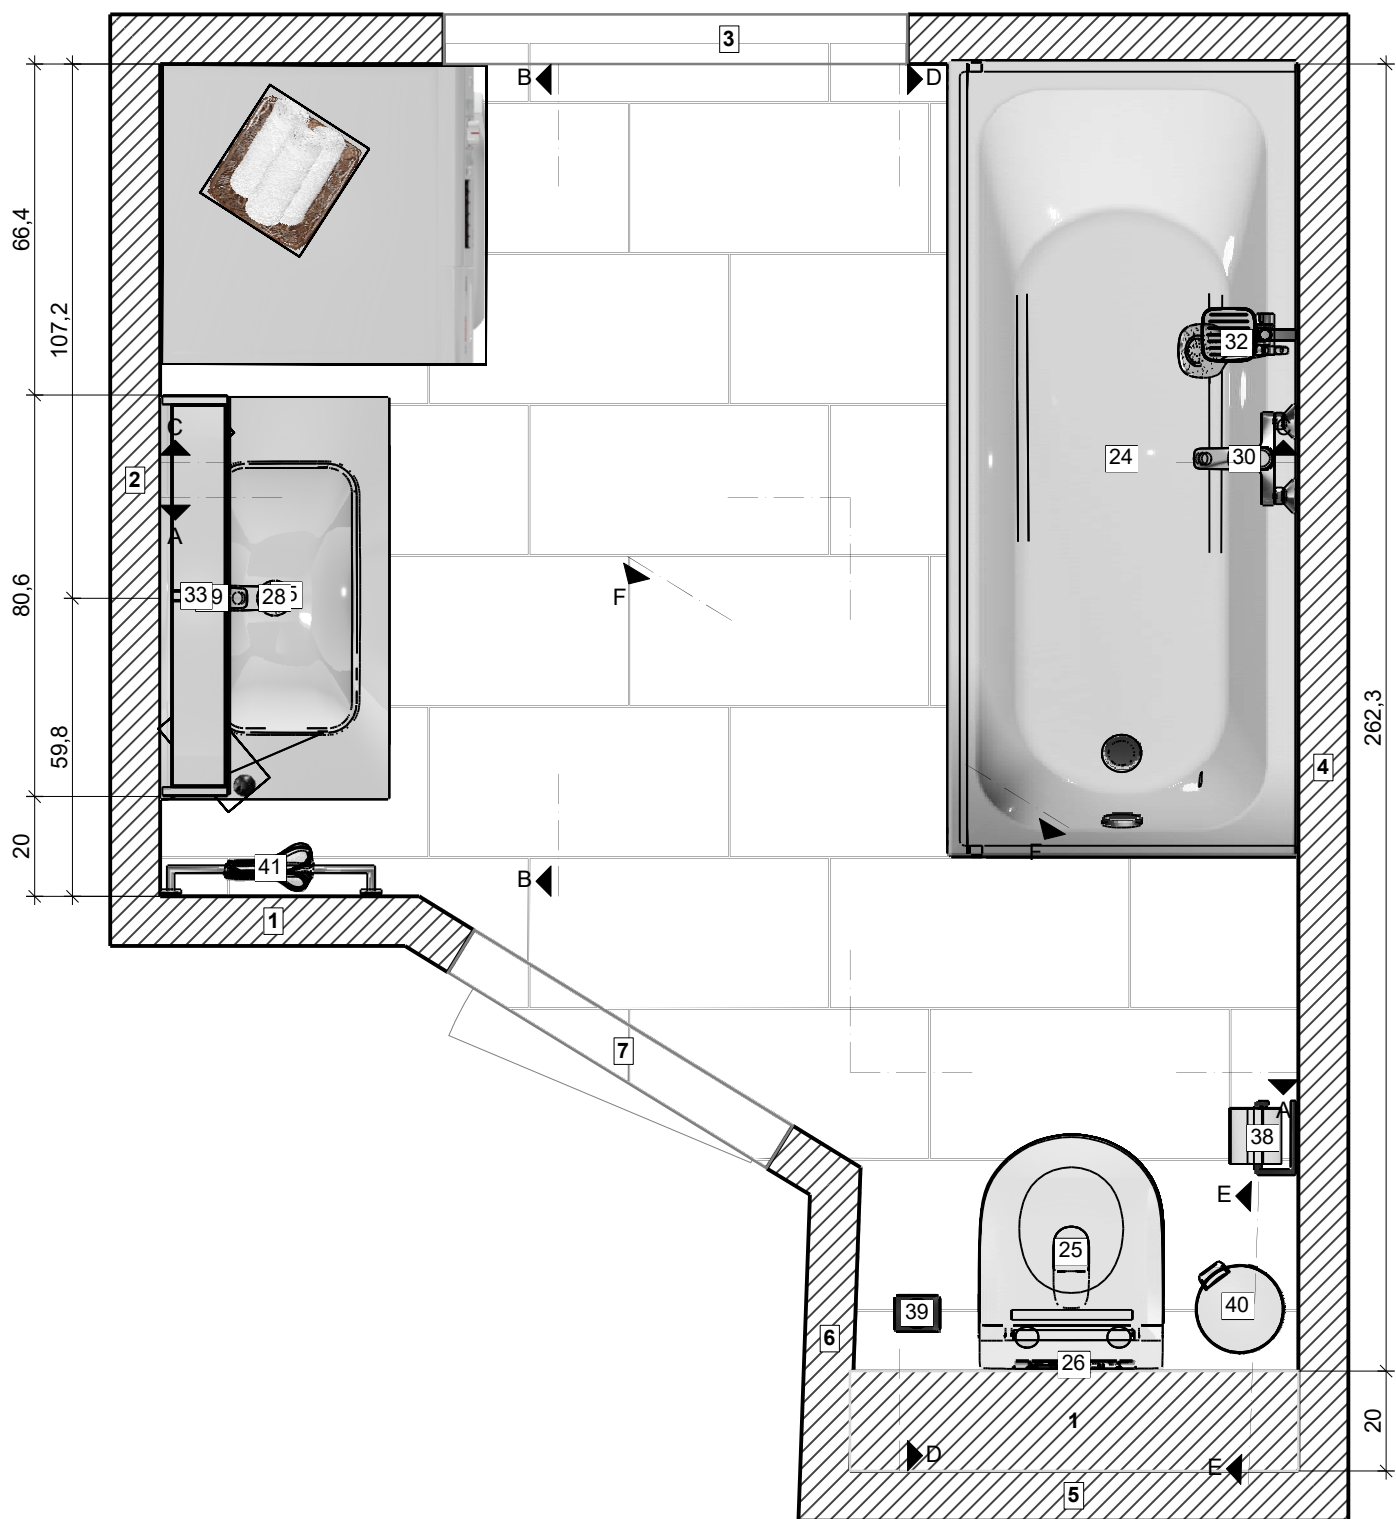


Projekt:	Bagoly utca B1 lakás B.N	
Név:		
Dátum: 2025. 06. 12.	Oldal 3	

Mennyezet

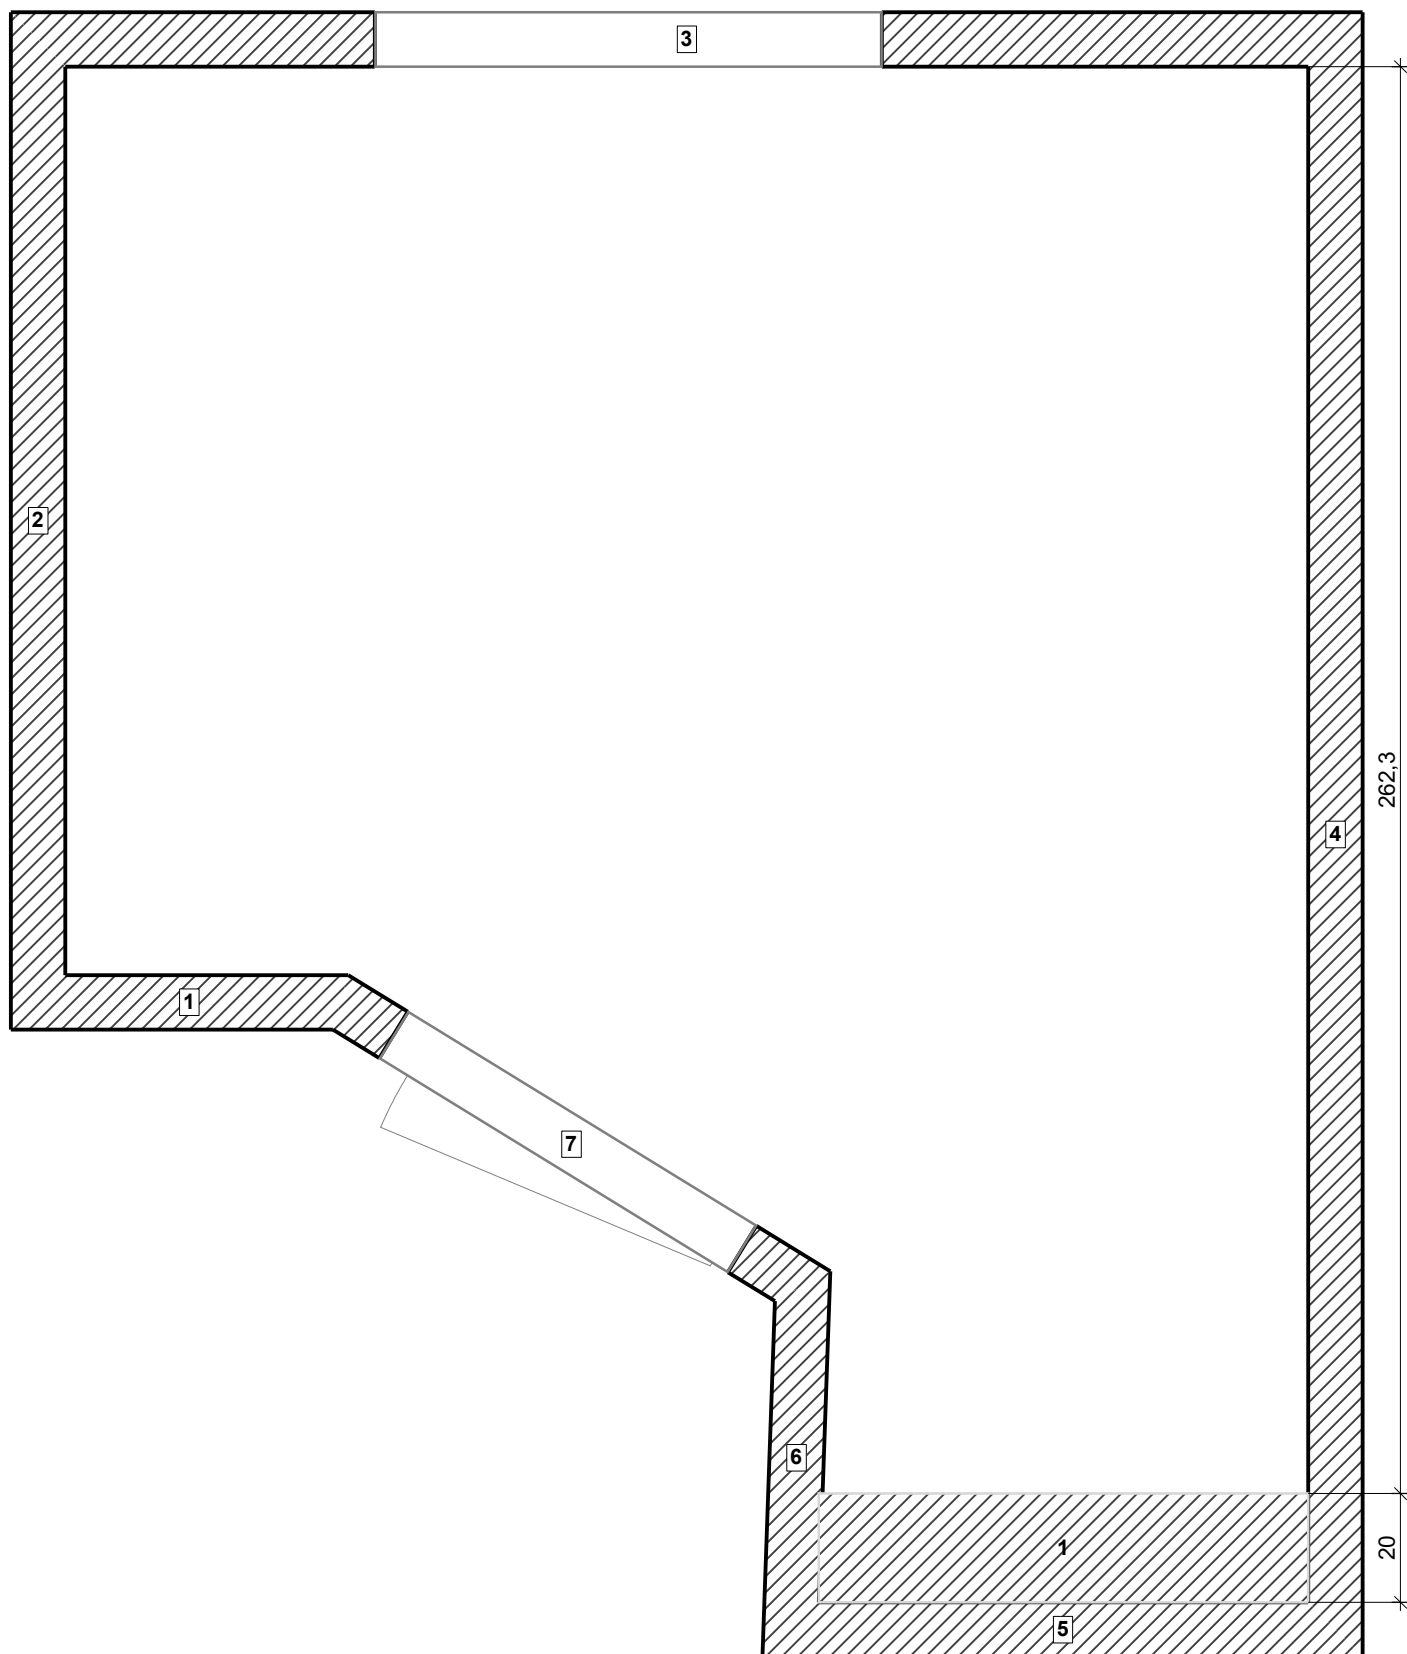

Projekt:	Bagoly utca B1 lakás B.N	
Név:		
Dátum: 2025. 06. 12.	Oldal 4	

Vágás A - A

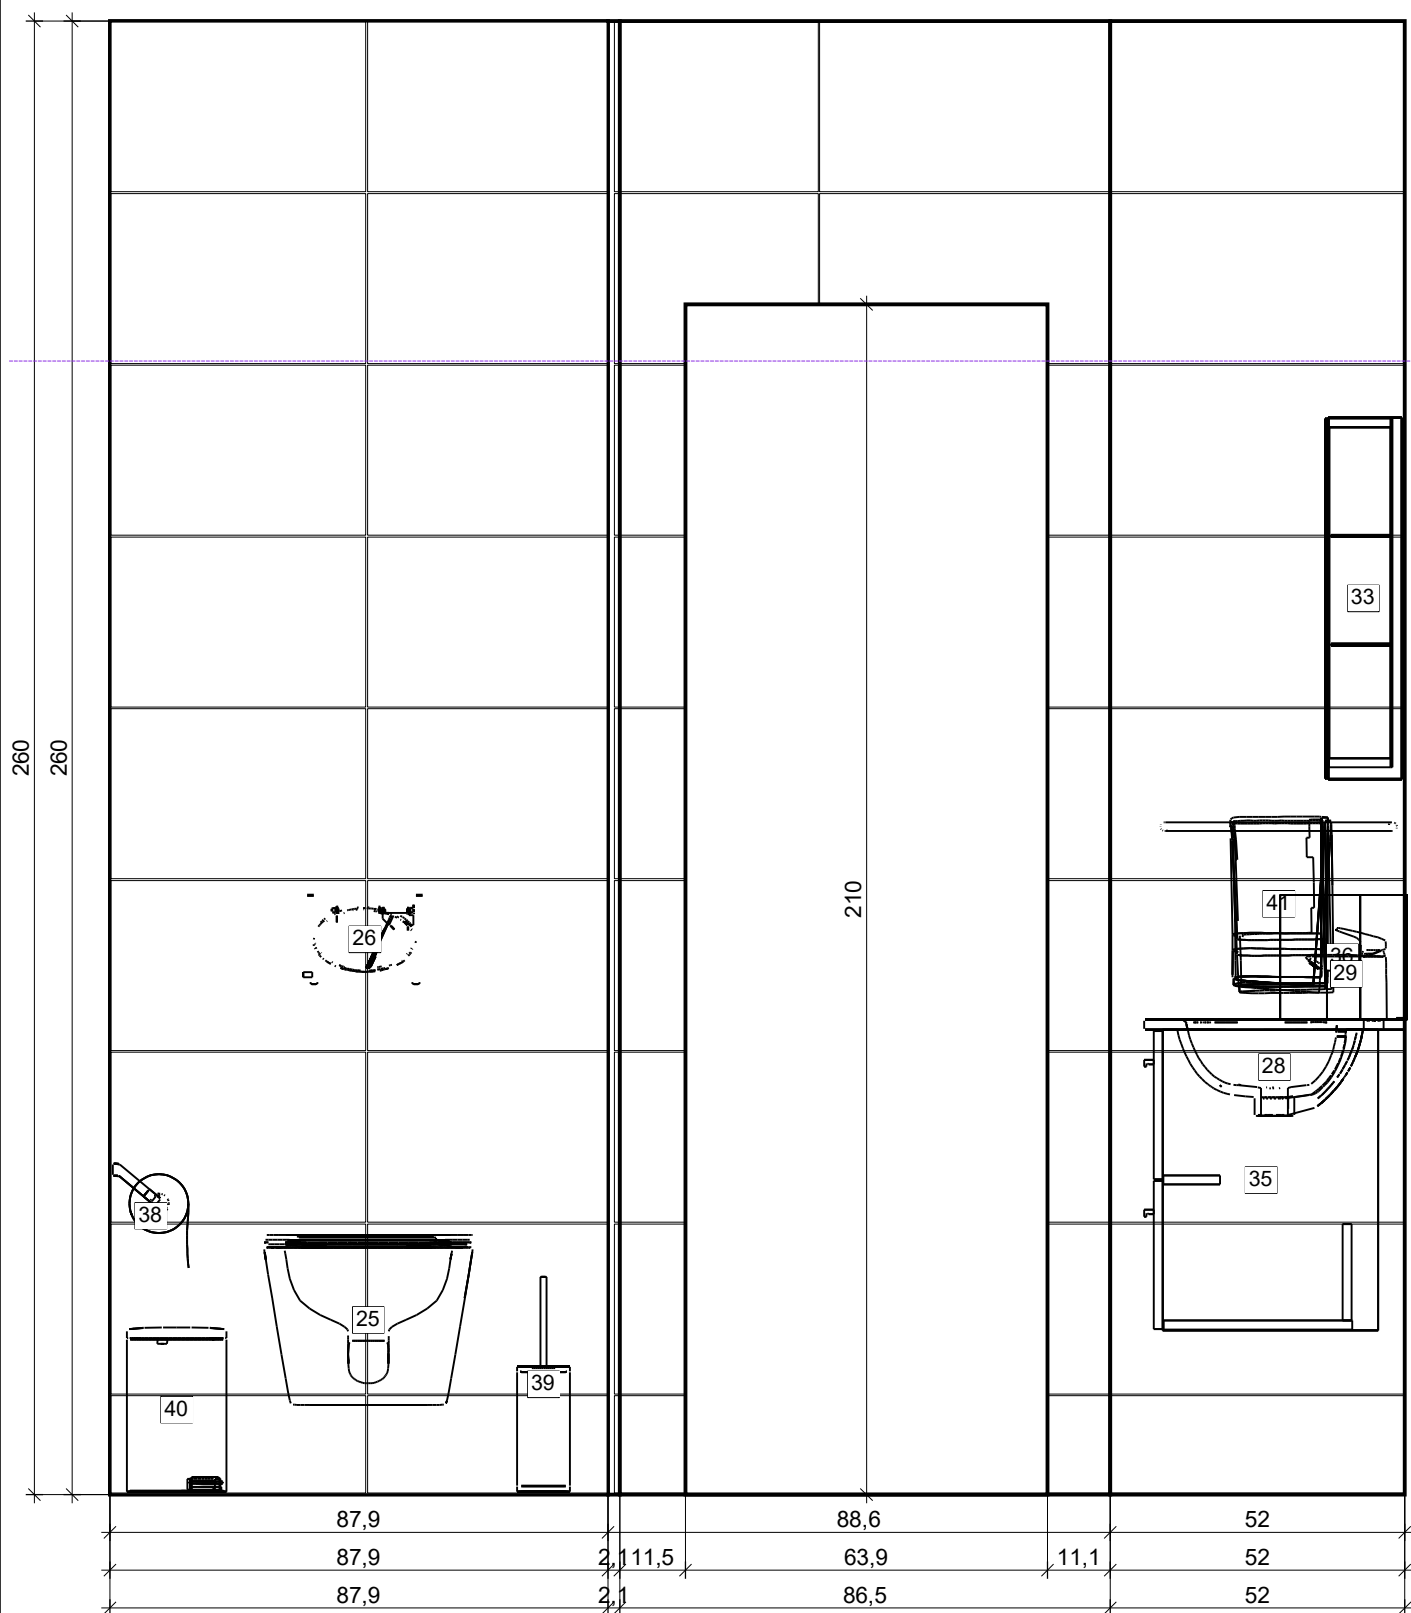

Projekt:


Bagoly utca B1 lakás B.N

Név:

Dátum: 2025. 06. 12.


Oldal 5

Vágás B - B

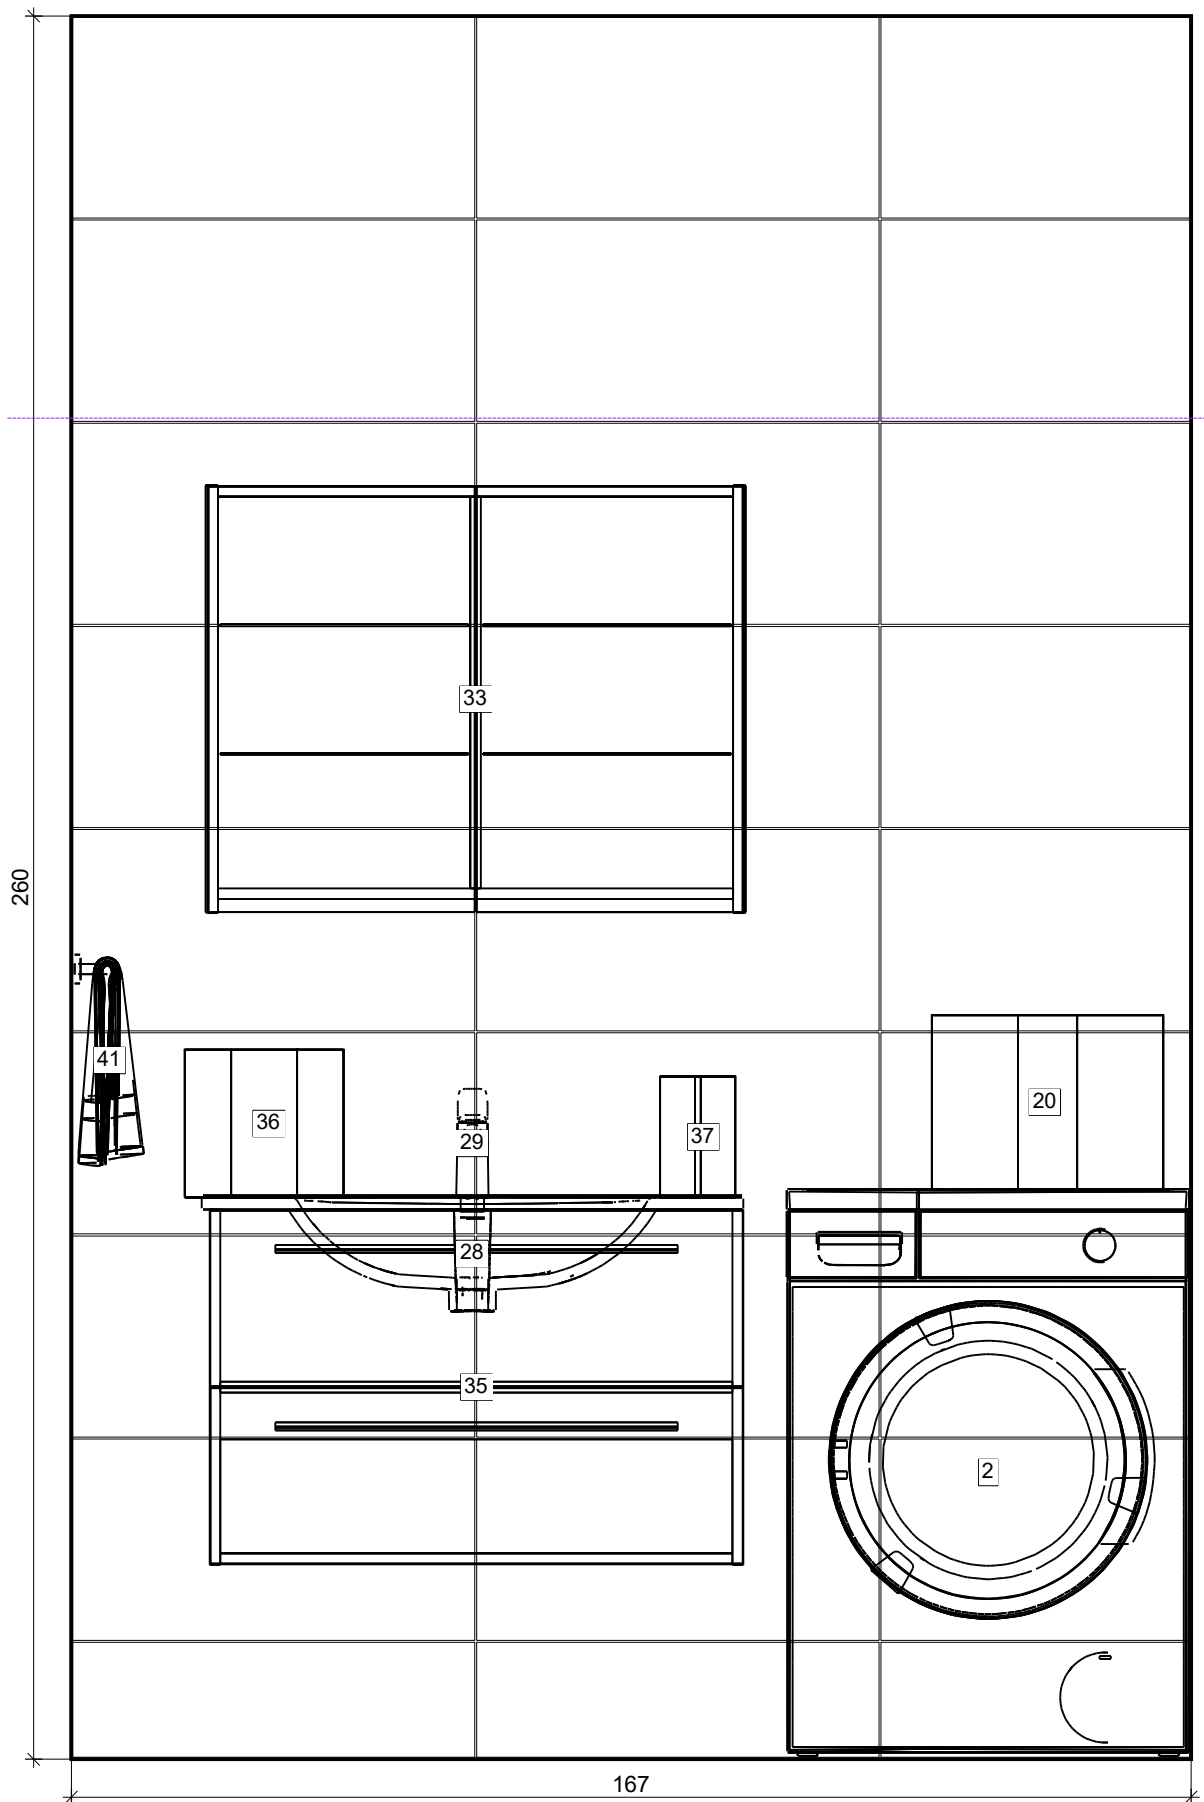


Projekt:	Bagoly utca B1 lakás B.N	
Név:		
Dátum: 2025. 06. 12.	Oldal 6	

Vágás C - C

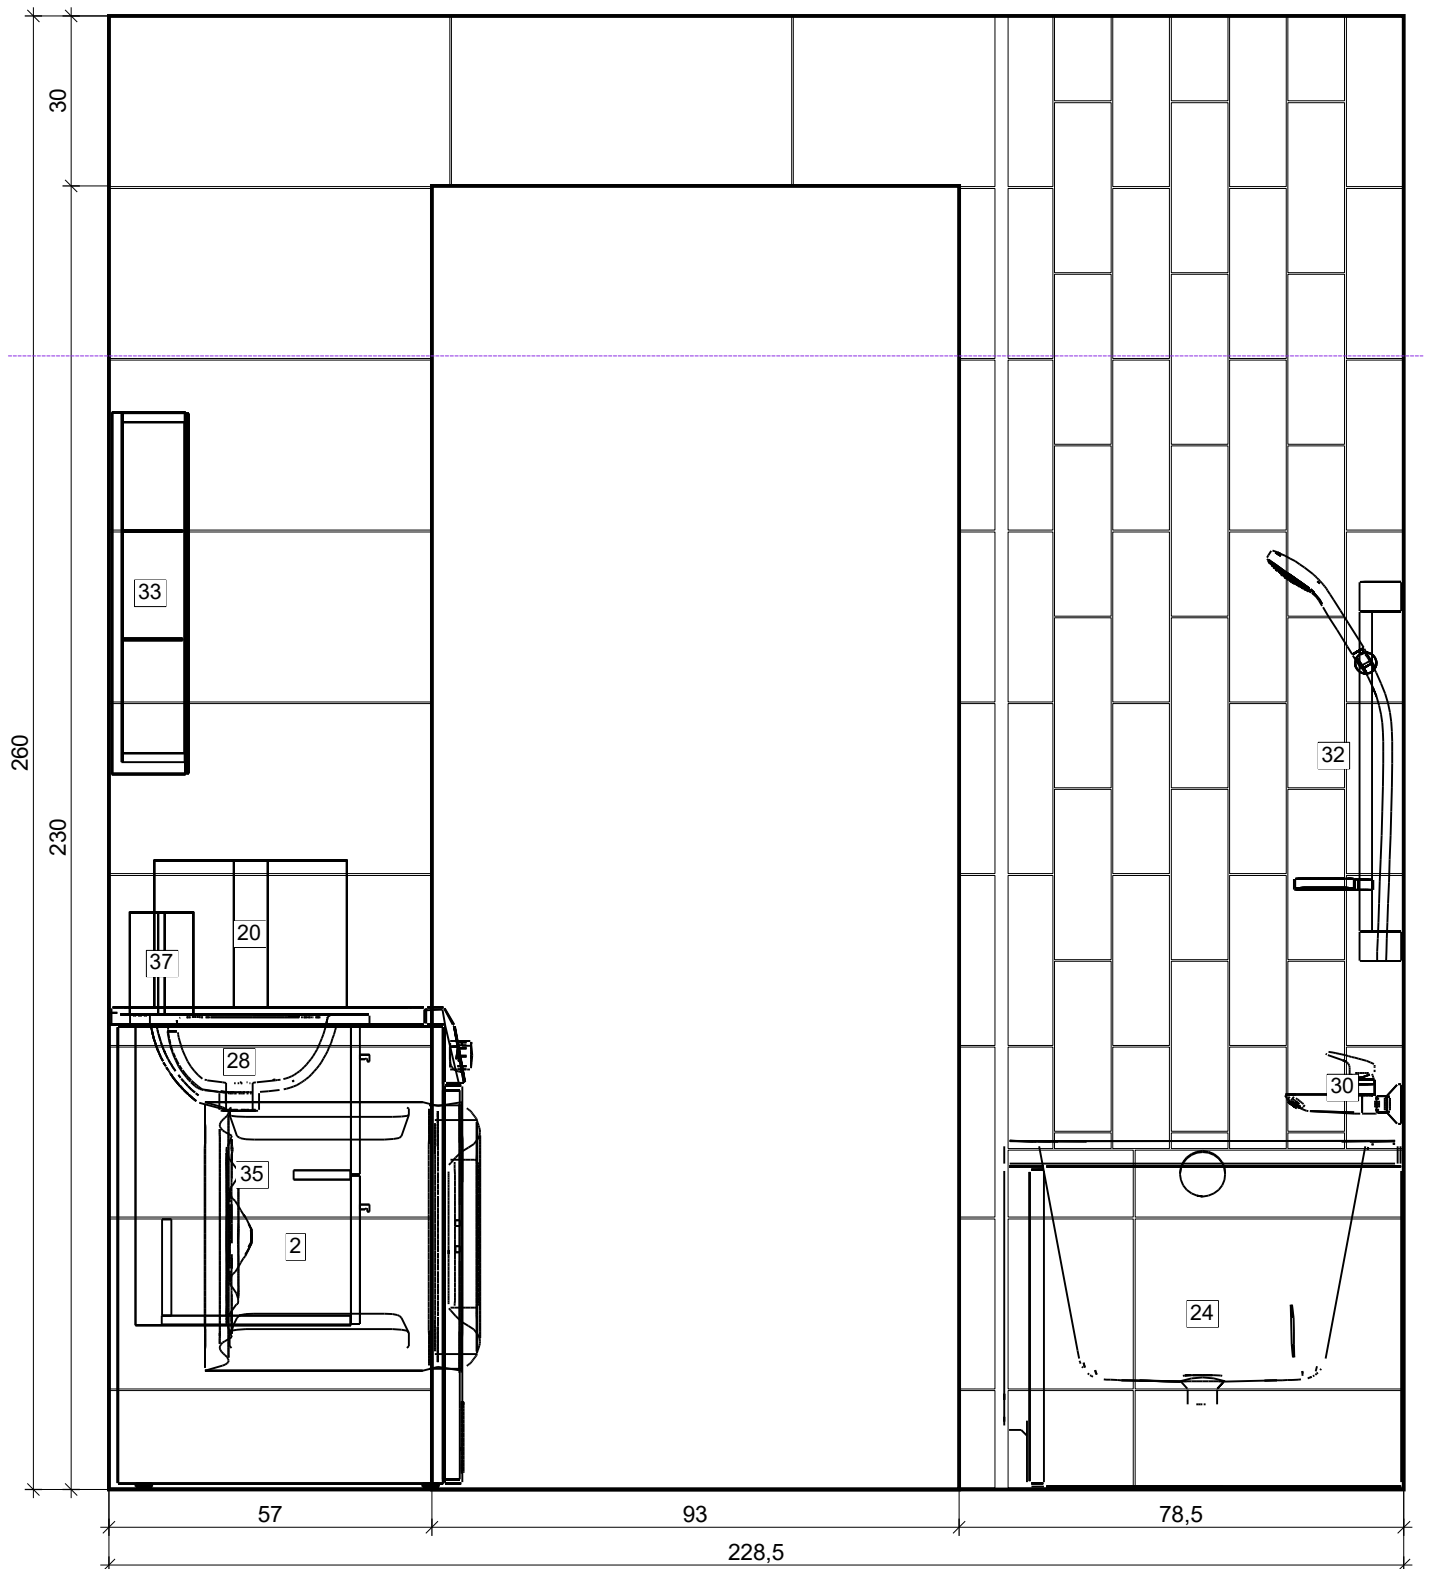


Projekt:	Bagoly utca B1 lakás B.N	
Név:		
Dátum: 2025. 06. 12.	Oldal 7	

Vágás D - D

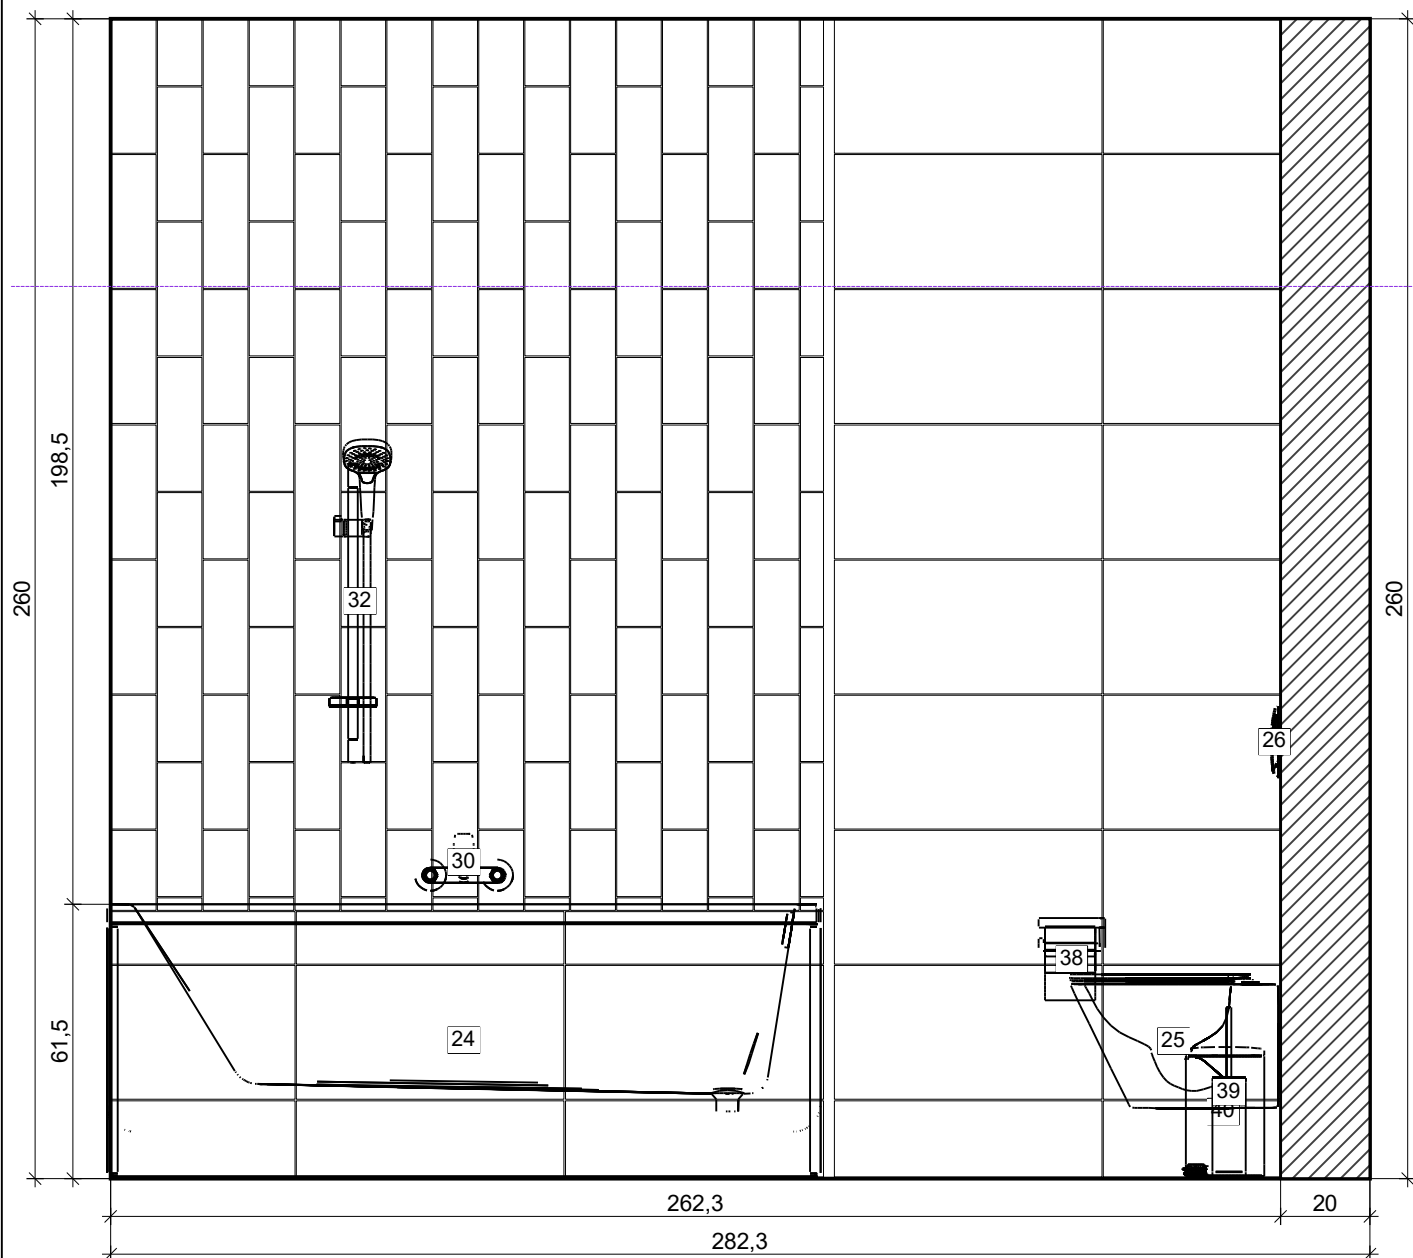


Projekt:	Bagoly utca B1 lakás B.N	
Név:		
Dátum: 2025. 06. 12.	Oldal 8	

Vágás E - E

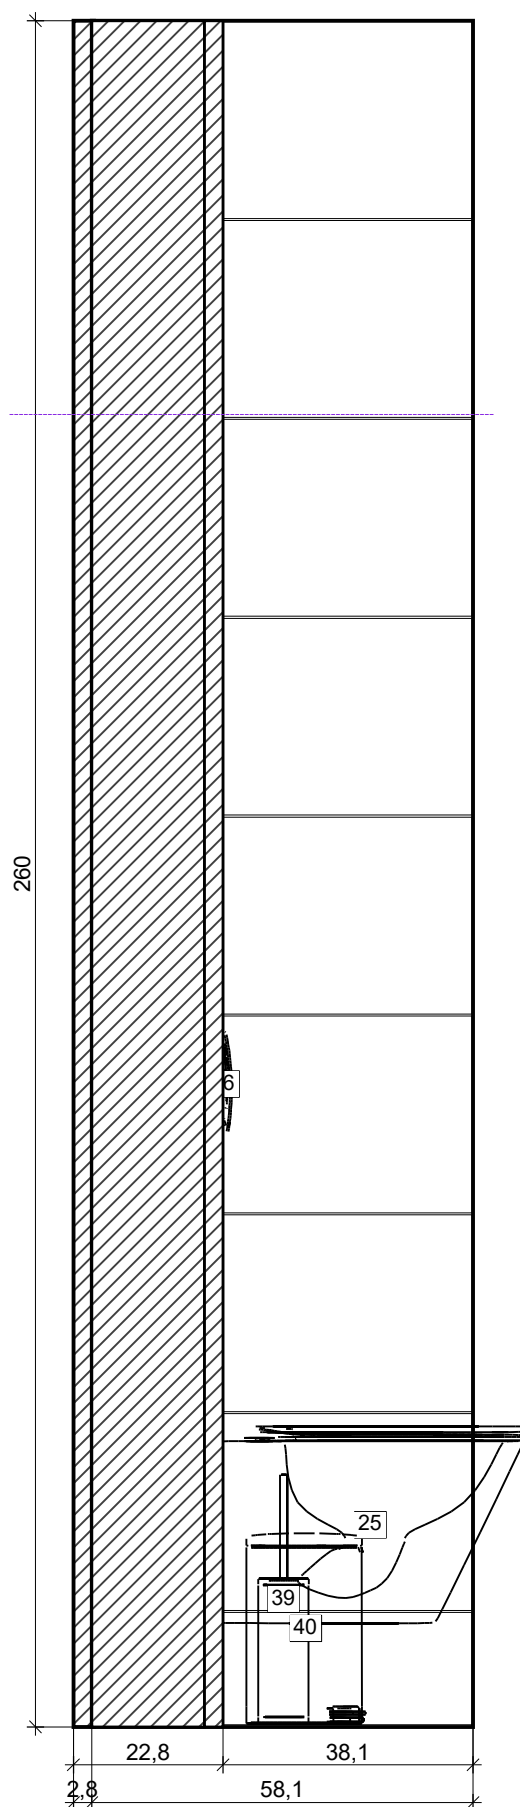


Projekt:	Bagoly utca B1 lakás B.N	
Név:		
Dátum: 2025. 06. 12.	Oldal 9	

Vágás F - F

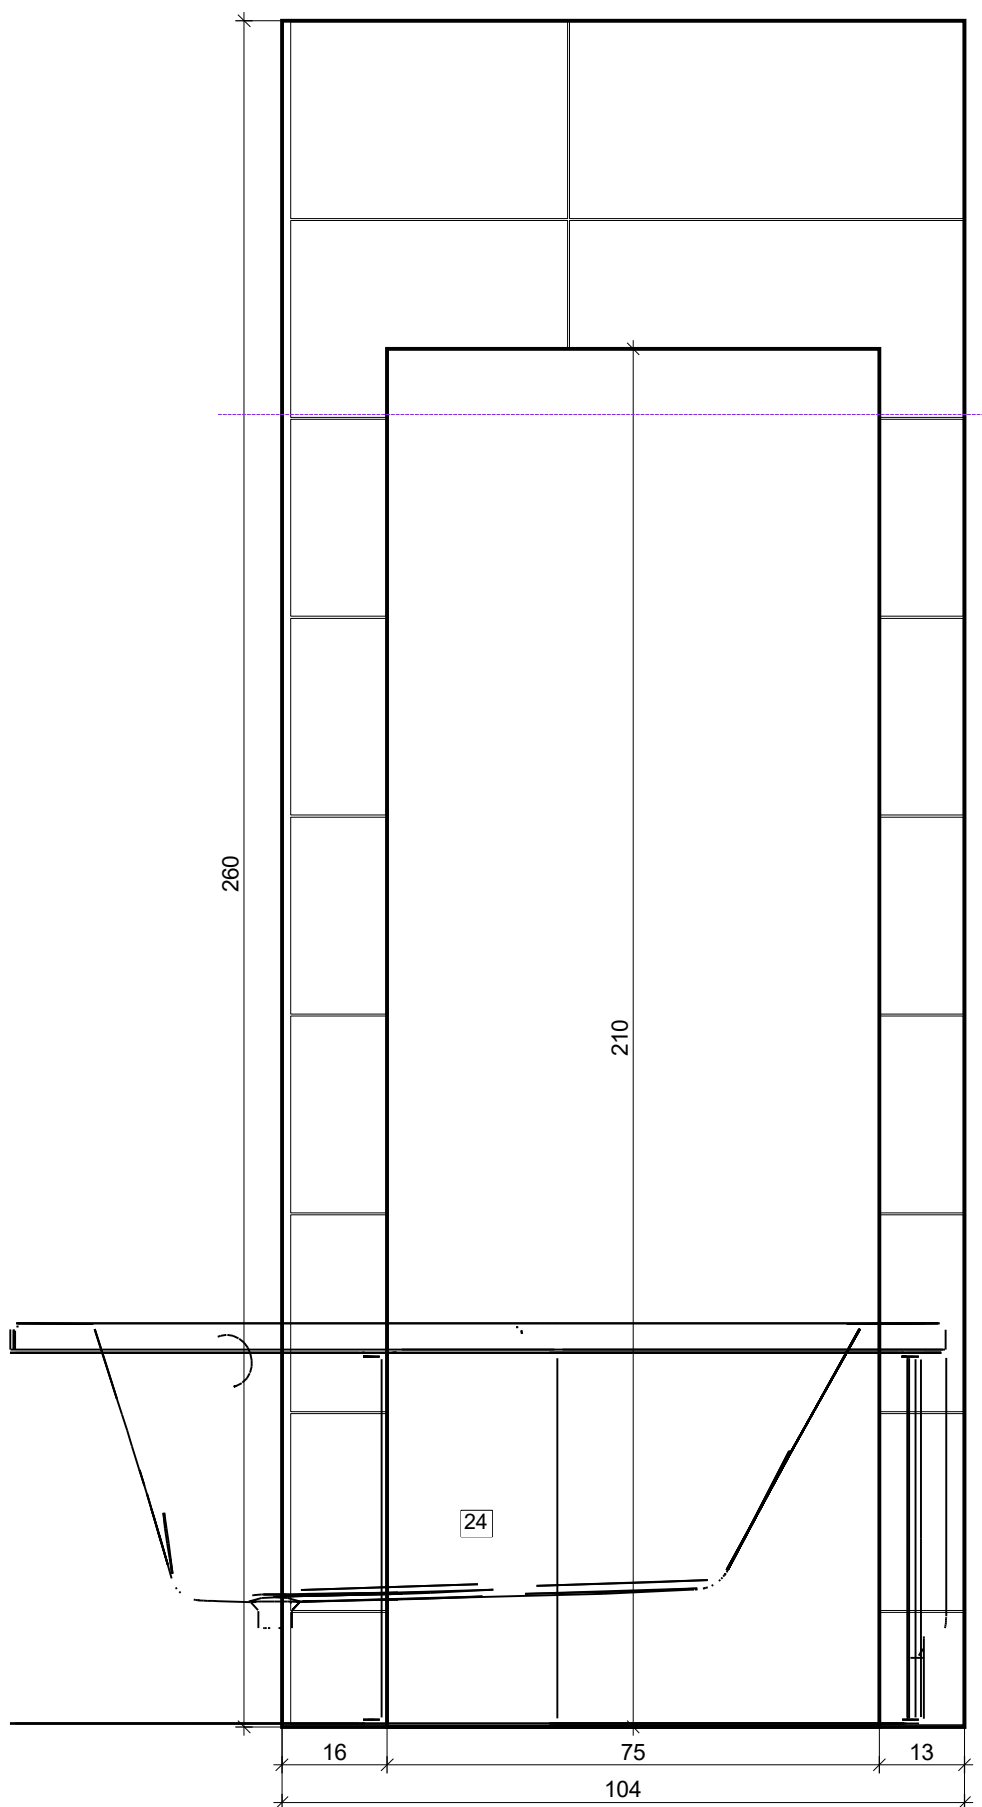

Projekt:	Bagoly utca B1 lakás B.N	
Név:		
Dátum: 2025. 06. 12.	Oldal 10	

Padló

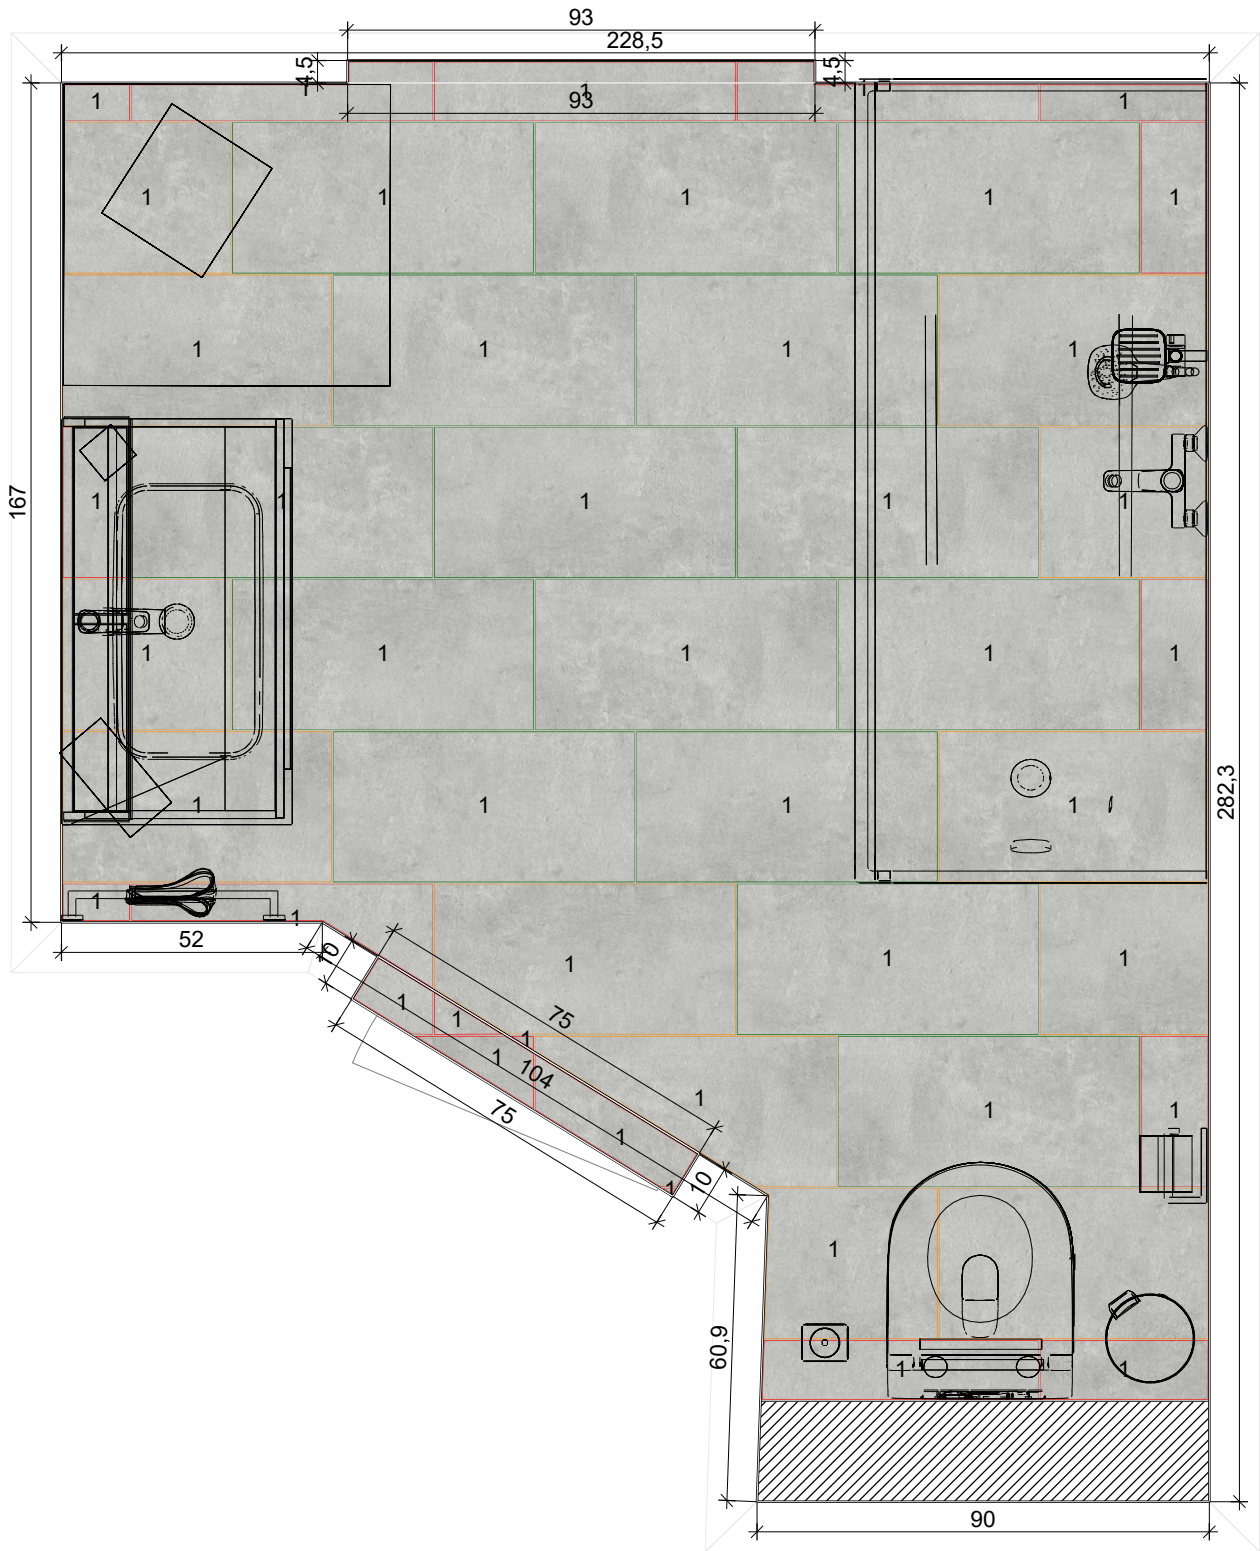

1

.Saját csempék




rosetti
600 x 300




Projekt:	Bagoly utca B1 lakás B.N	
Név:		
Dátum: 2025. 06. 12.	Oldal 11	

Mennyezet

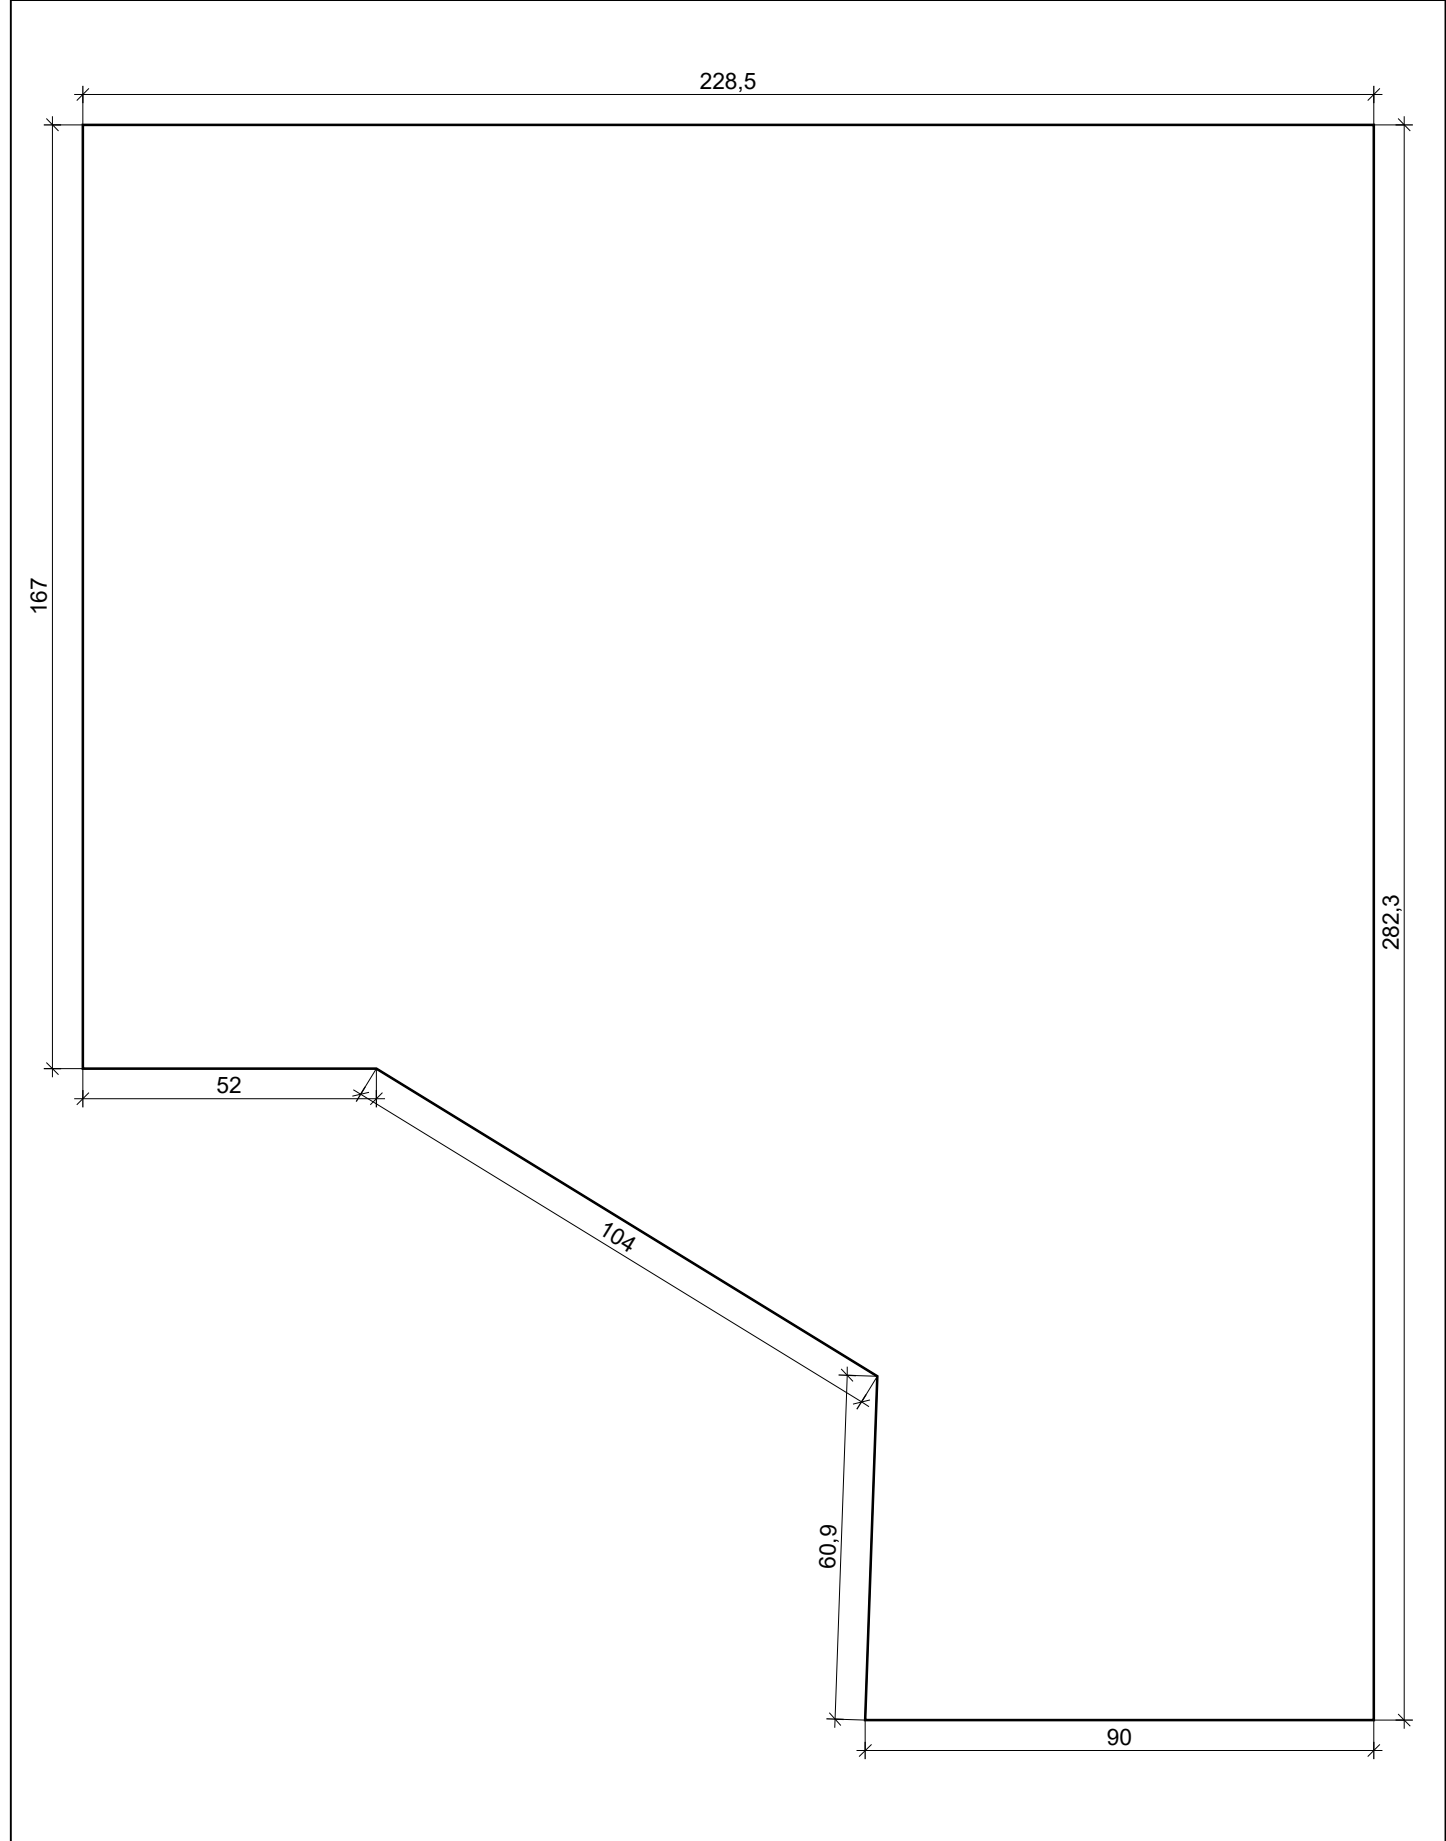

Projekt:	Bagoly utca B1 lakás B.N		
Név:			
Dátum: 2025. 06. 12.		Oldal 12	

Fal 1

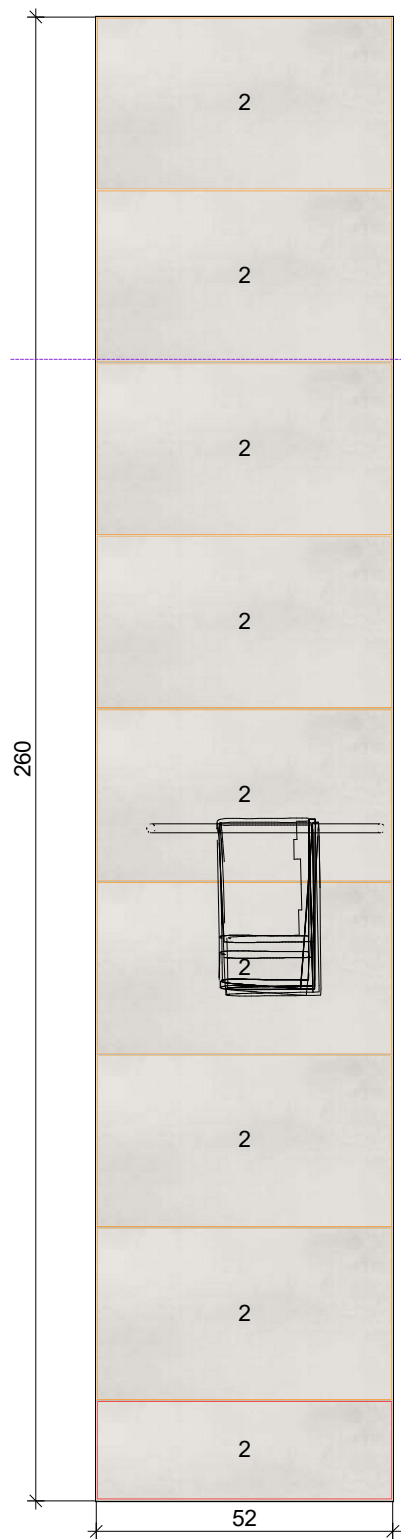

2

.Saját csempék




60x30 wall white
30 x 60
600 x 300



Projekt:	Bagoly utca B1 lakás B.N	
Név:		
Dátum: 2025. 06. 12.	Oldal 13	

Fal 2

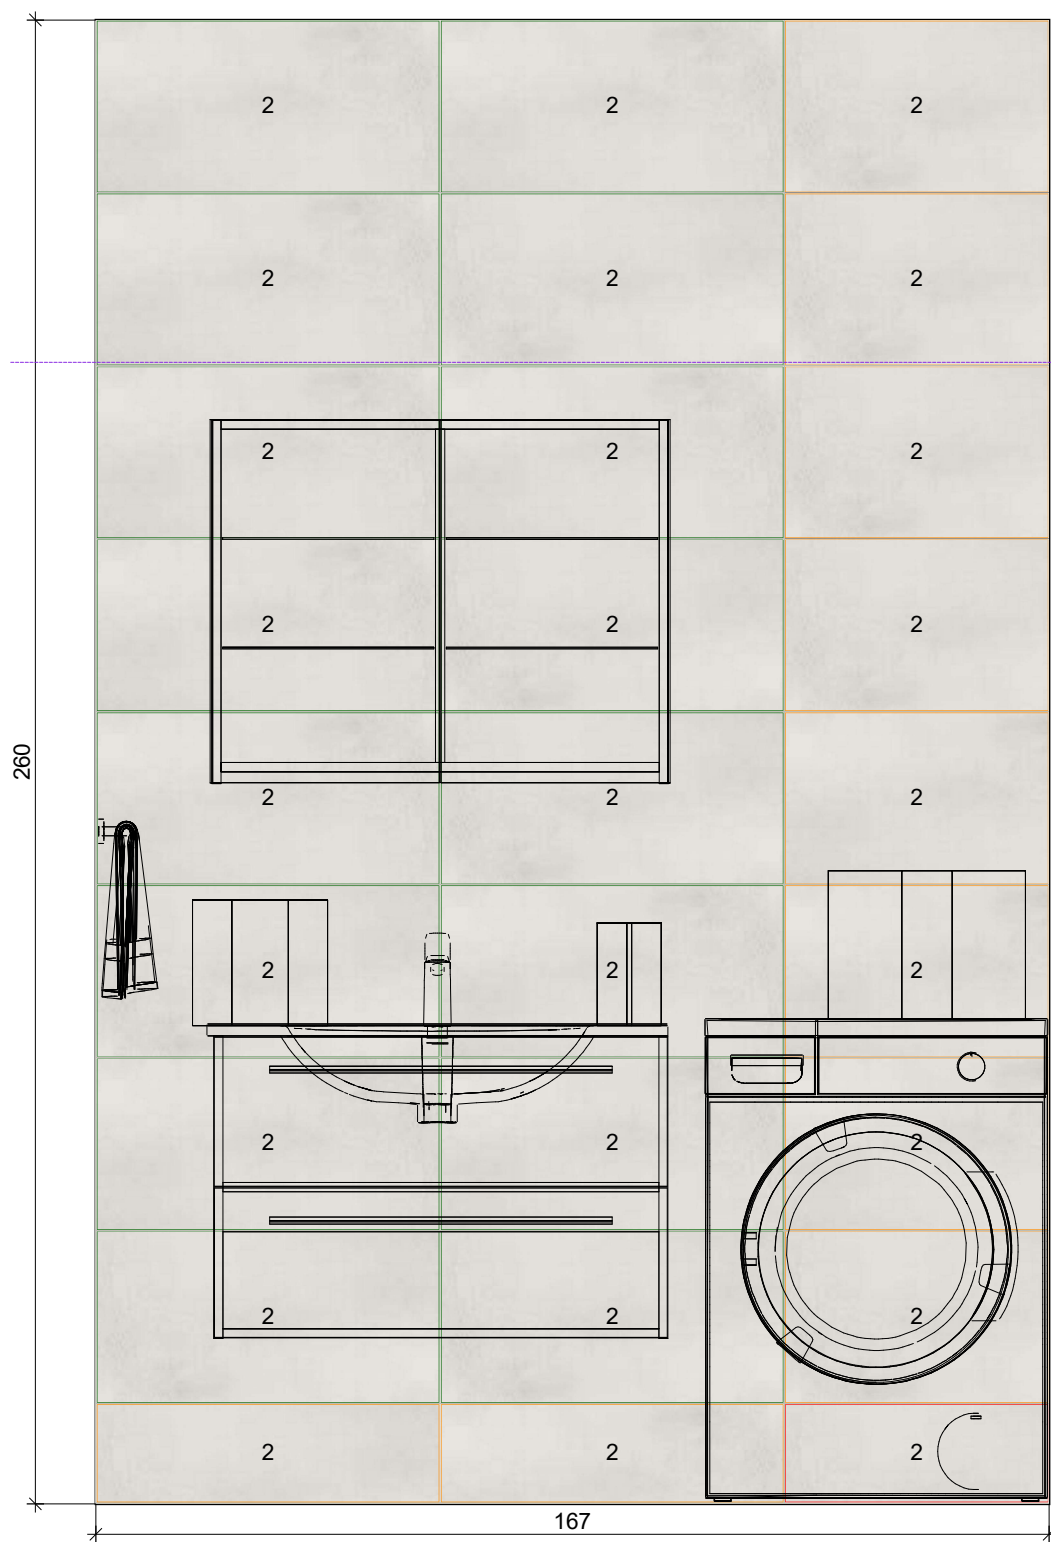

2

.Saját csempék




60x30 wall white
30 x 60
600 x 300



Projekt:	Bagoly utca B1 lakás B.N	
Név:		
Dátum: 2025. 06. 12.	Oldal 14	

Fal 3

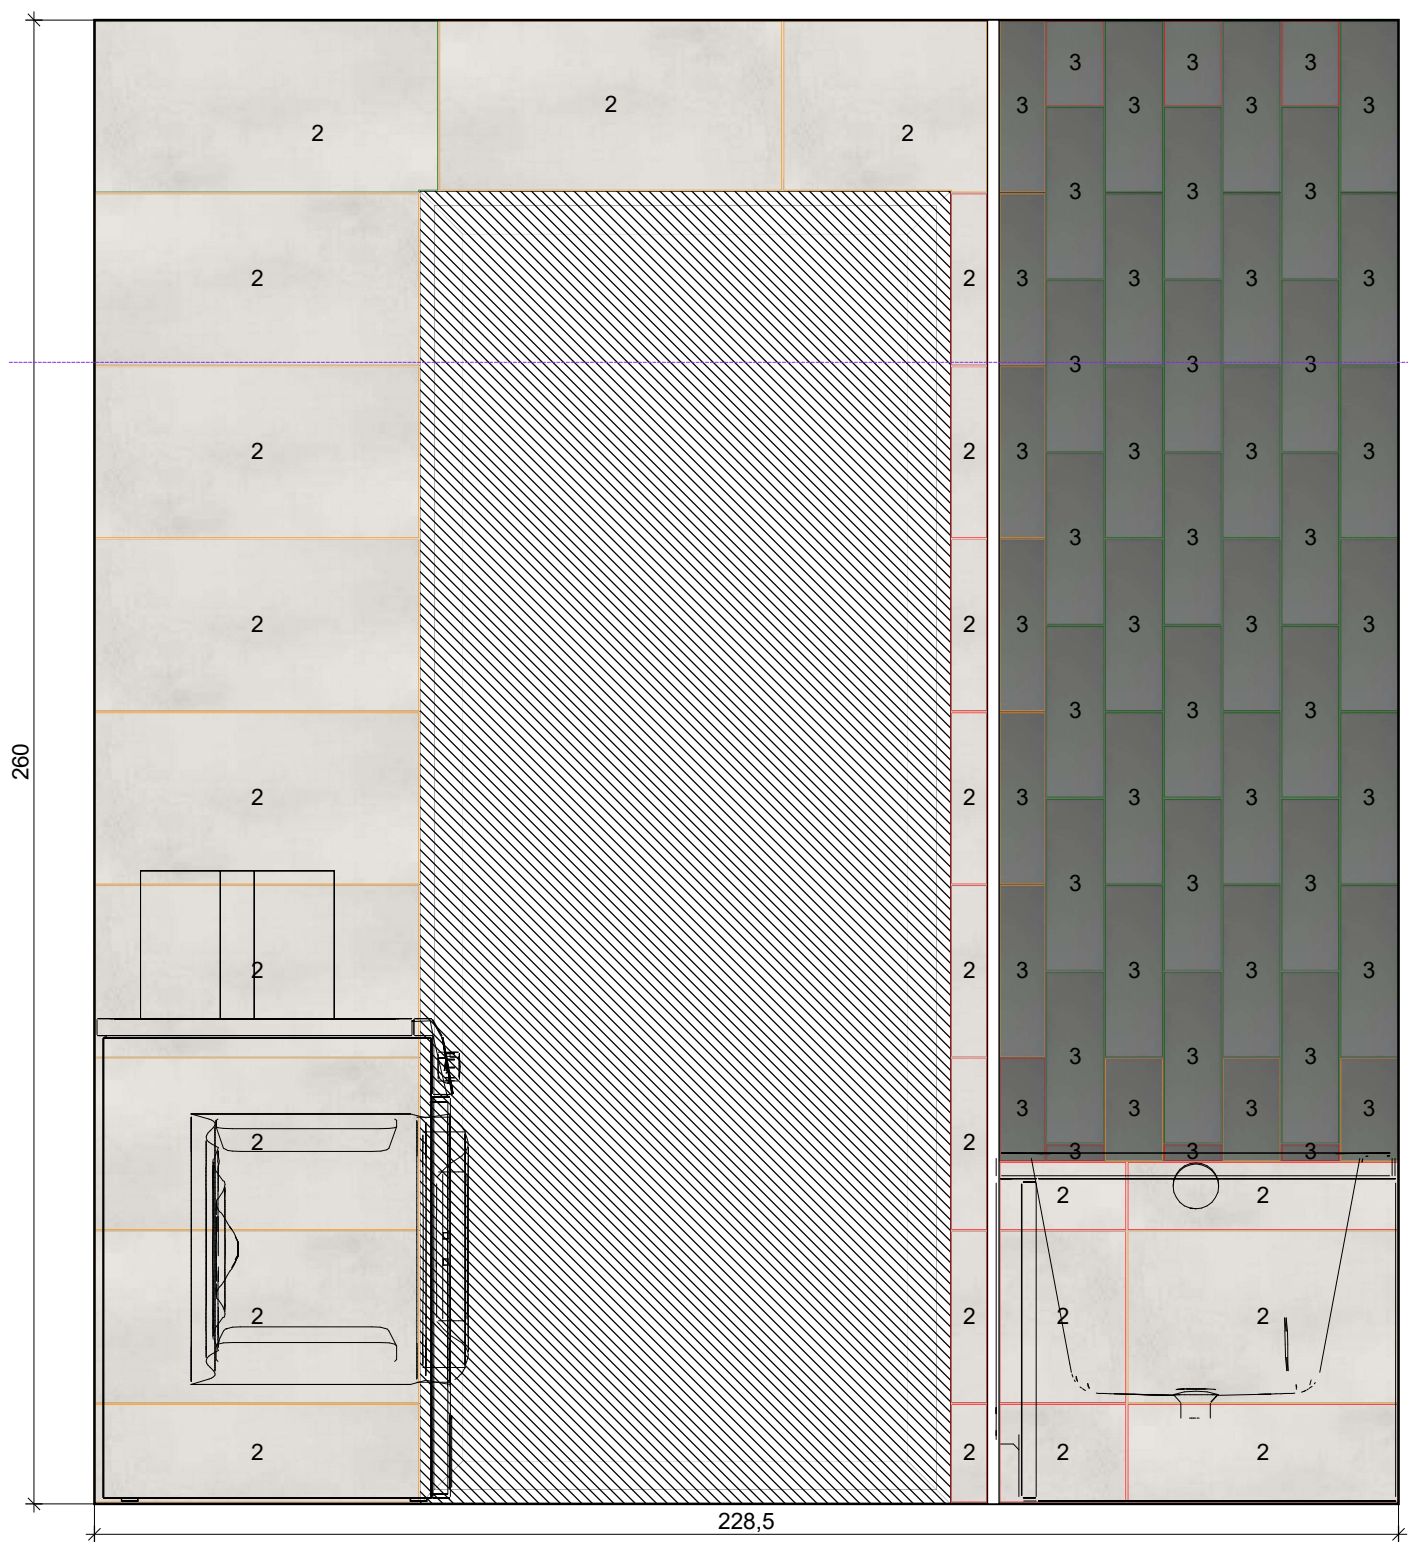


2

3

.Saját csempék

.Saját csempék

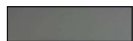


60x30 wall white
30 x 60
600 x 300

plaqueta nickel
mat 3 10 x 30
300 x 100



Projekt:	Bagoly utca B1 lakás B.N	
Név:		
Dátum: 2025. 06. 12.	Oldal 15	

Fal 4

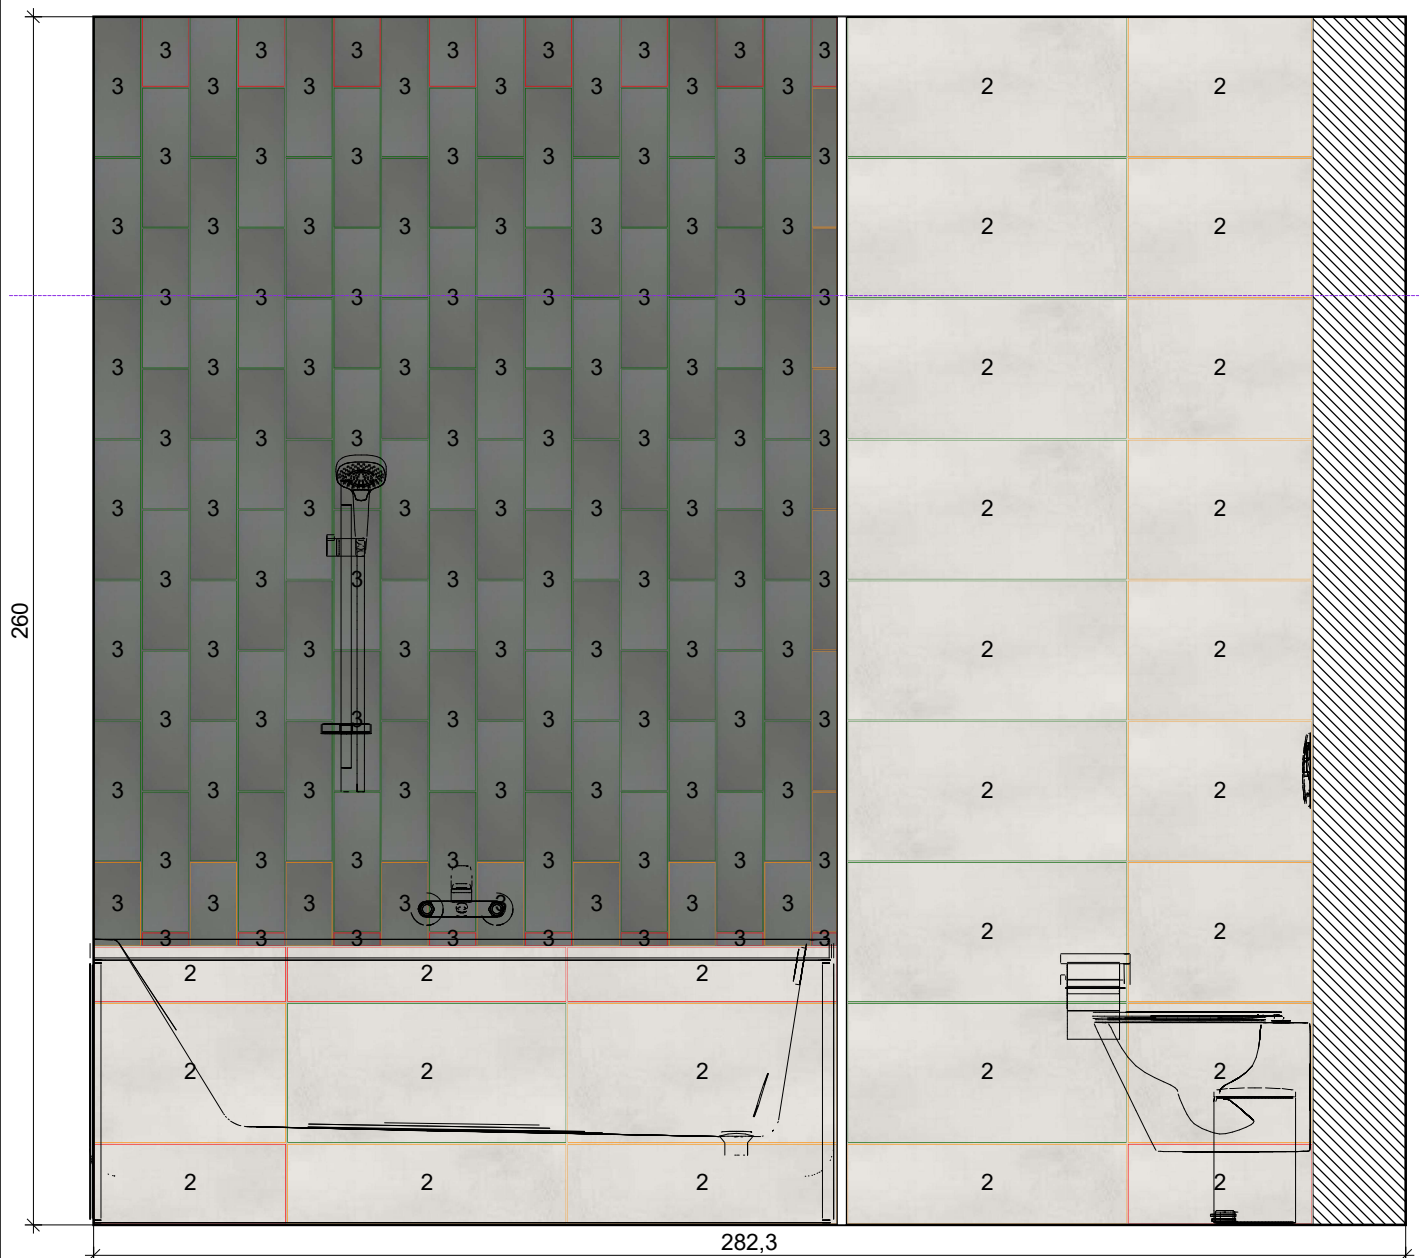

2

.Saját csempék

3

.Saját csempék




60x30 wall white
30 x 60
600 x 300



plaqueta nickel
mat 3 10 x 30
300 x 100




Projekt:	Bagoly utca B1 lakás B.N	
Név:		
Dátum: 2025. 06. 12.	Oldal 16	

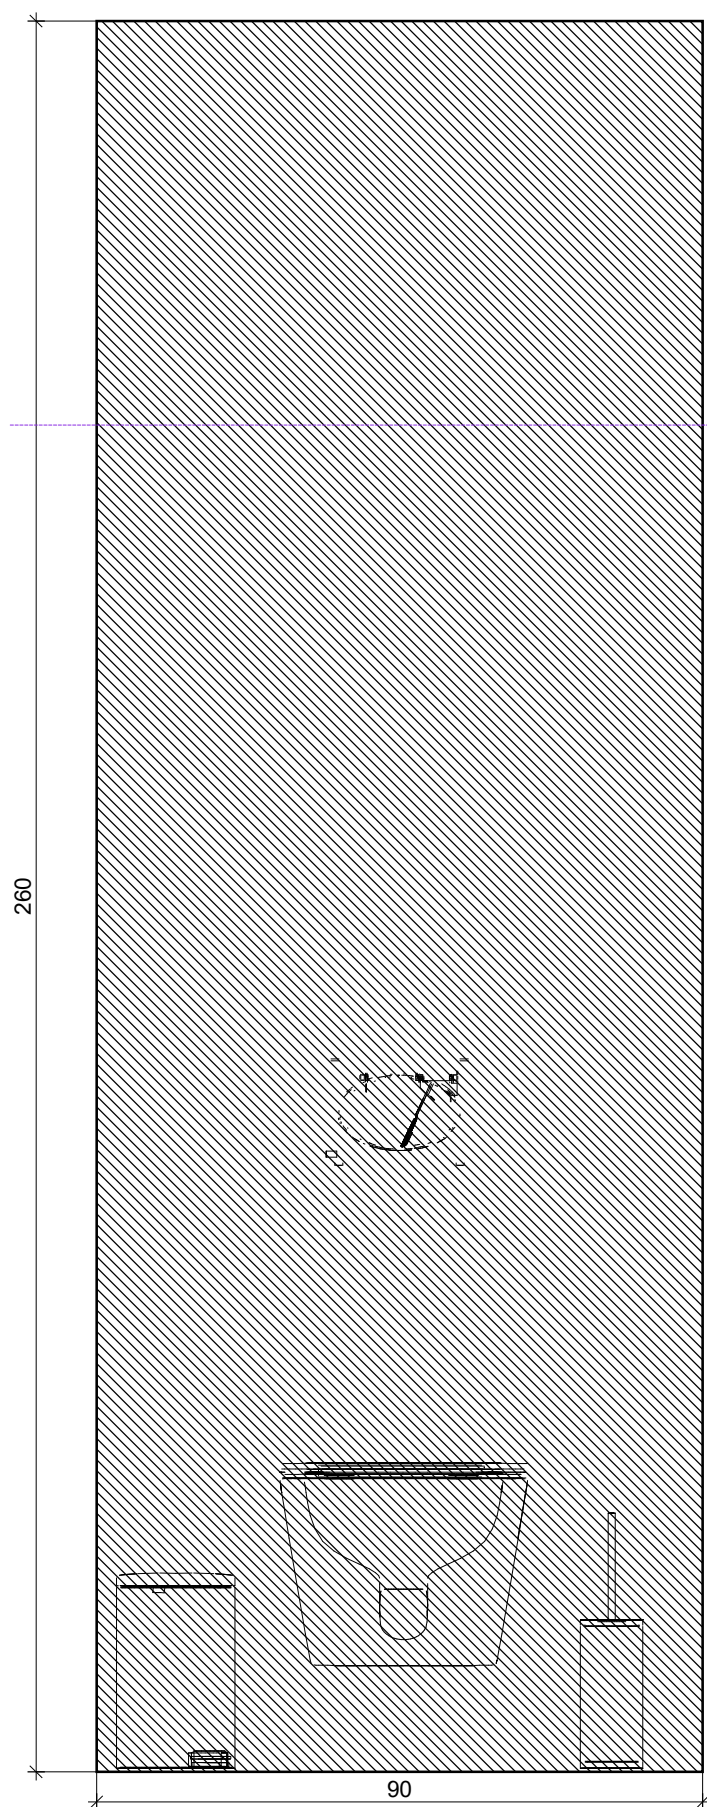

Projekt:	Bagoly utca B1 lakás B.N	
Név:		
Dátum: 2025. 06. 12.	Oldal 17	

Fal 6

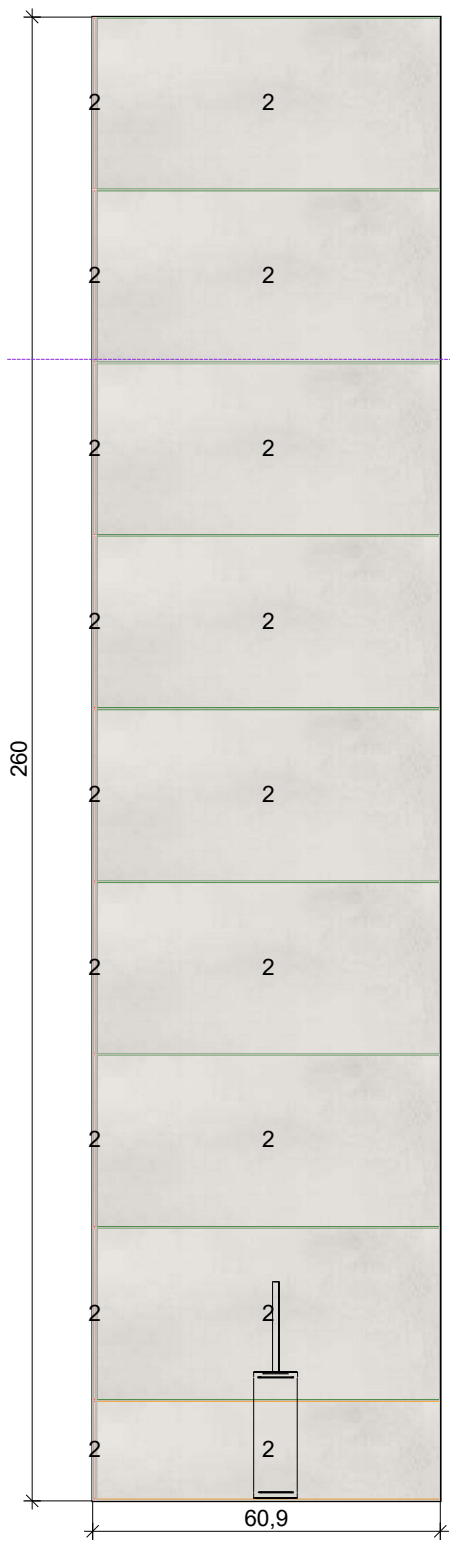

2

.Saját csempék




60x30 wall white
30 x 60
600 x 300



Projekt:	Bagoly utca B1 lakás B.N	
Név:		
Dátum: 2025. 06. 12.	Oldal 18	

Fal 7

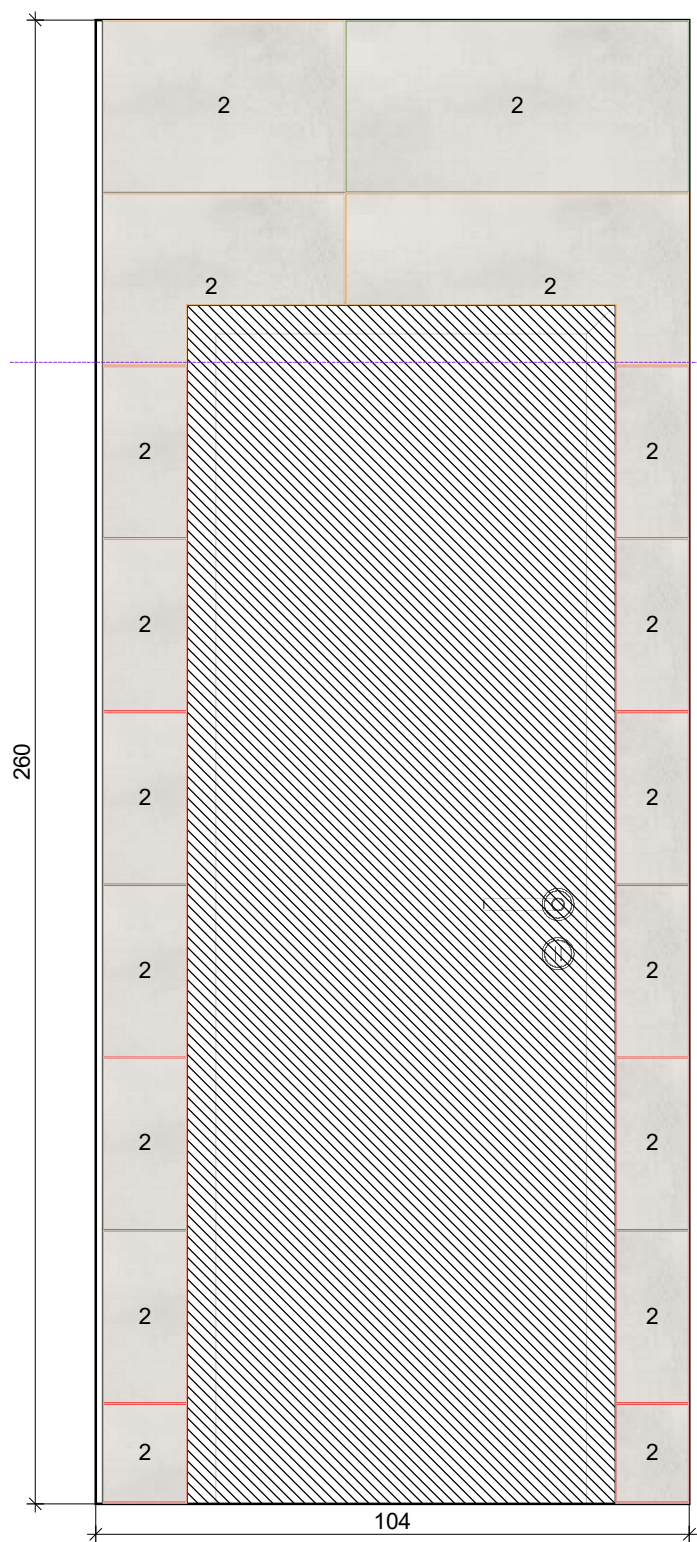

2

.Saját csempék




60x30 wall white
30 x 60
600 x 300



Projekt:	Bagoly utca B1 lakás B.N	
Név:		
Dátum: 2025. 06. 12.	Oldal 19	

Belső fal 1

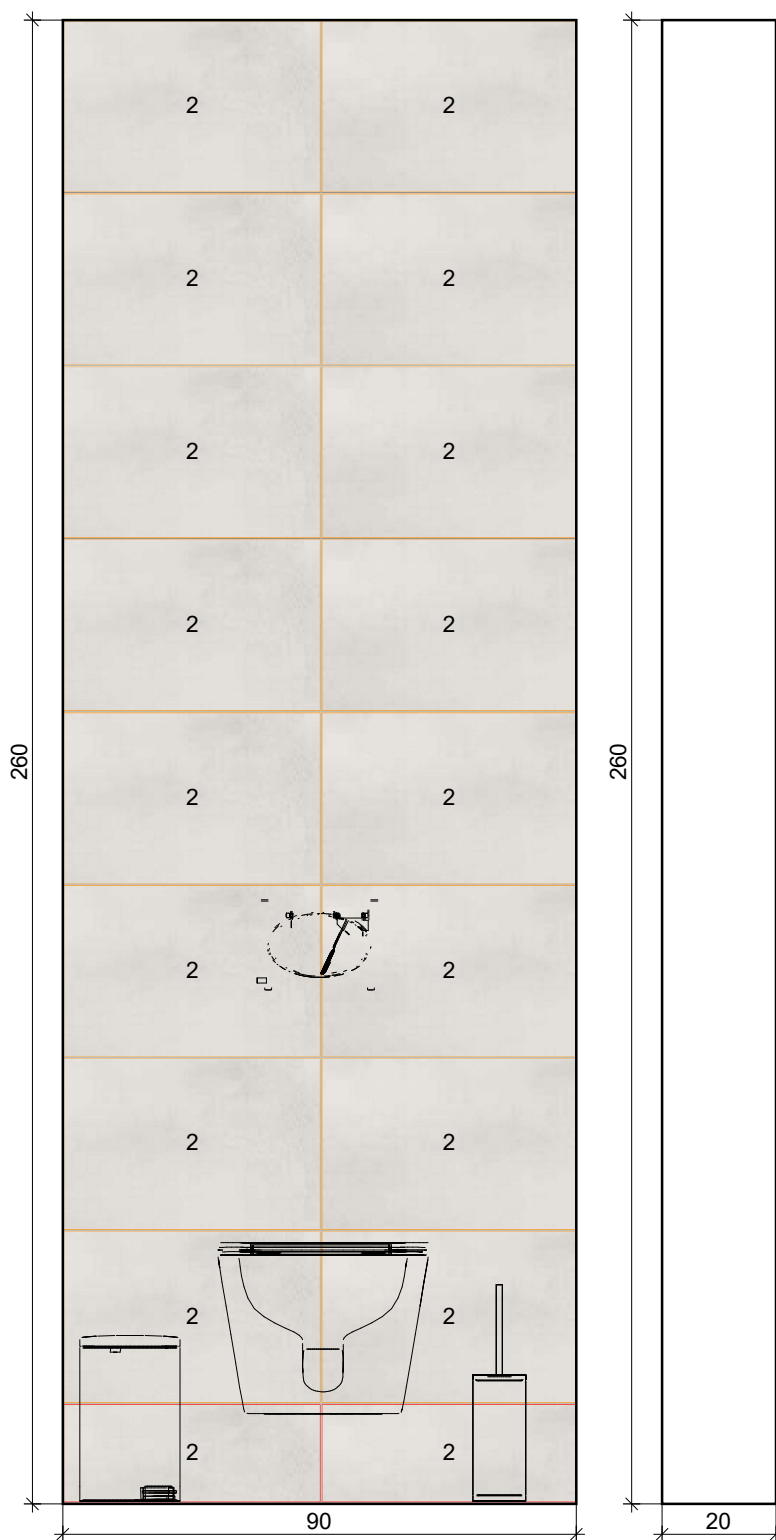

2

.Saját csempék




60x30 wall white
30 x 60
600 x 300




Projekt:	Bagoly utca B1 lakás B.N	
Név:		
Dátum: 2025. 06. 12.	Oldal 20	

Belső fal 1 / Belső fal fent

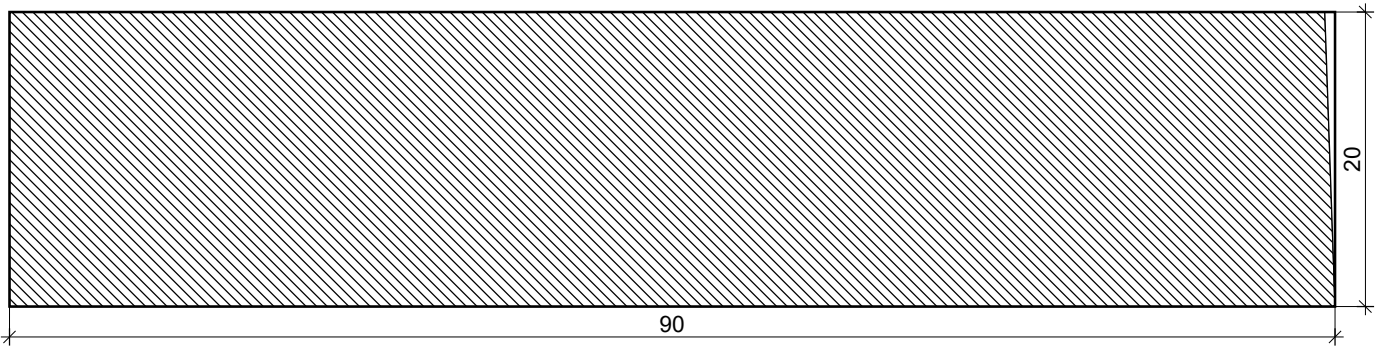

Projekt:	Bagoly utca B1 lakás B.N	
Név:		
Dátum: 2025. 06. 12.	Oldal 21	

Ablak 1

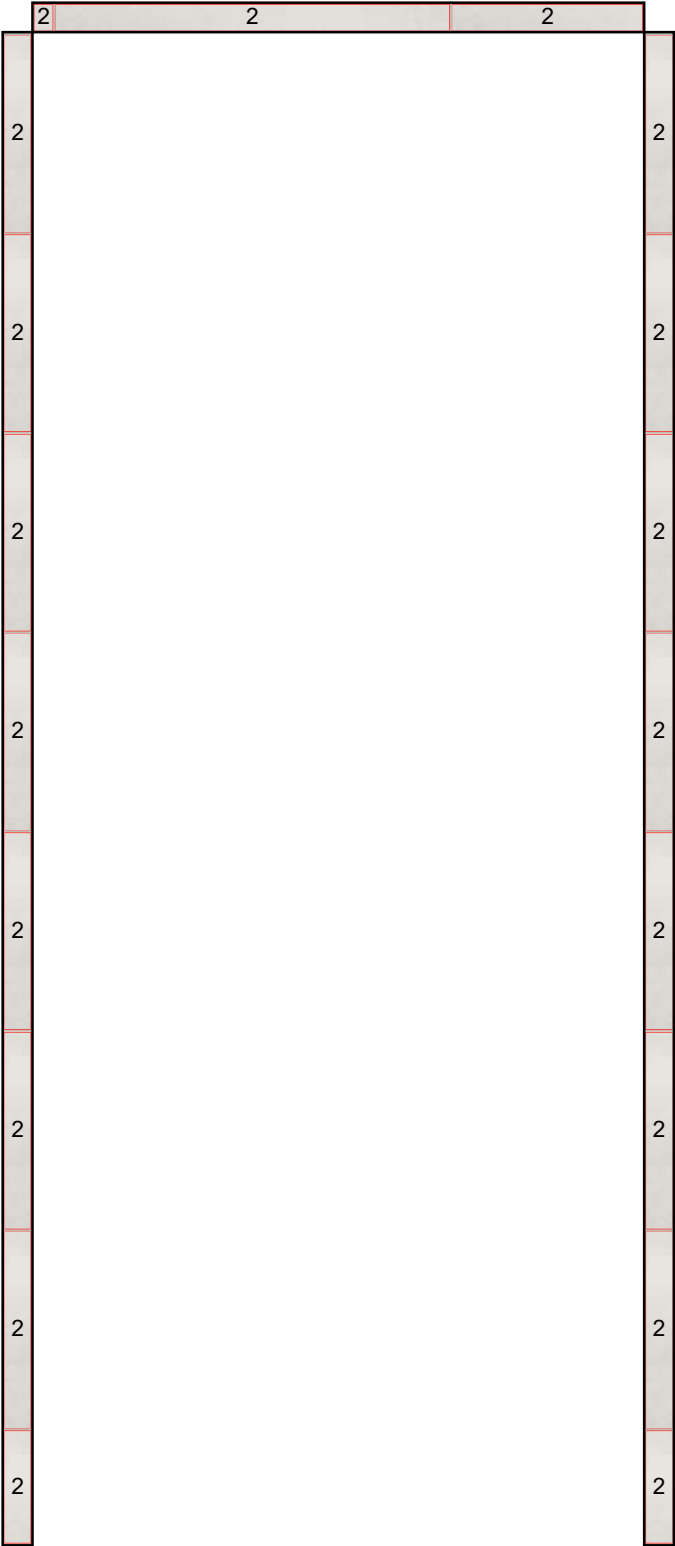

2

.Saját csempék




60x30 wall white
30 x 60
600 x 300



Projekt:	Bagoly utca B1 lakás B.N	
Név:		
Dátum: 2025. 06. 12.	Oldal 22	

Ajtó 1

 

Projekt:	Bagoly utca B1 lakás B.N	
Név:		
Dátum: 2025. 06. 12.	Oldal 23	